




- JELMAGYARÁZAT**
-  új kerítés, 6 m magas (138,3 fm)
 -  új kerítés, 4 m magas (46,9 fm)
 -  megszűnő kerítés nyomvonal (93 fm)

Általános megjegyzések:

A terv az A+ Építész Stúdió szellemi alkotása, amely szerzői jogvédelmet élvez. Felhasználása, vagy bármilyen másolása, csak a szerző hozzájárulásával lehetséges.

A magasságok balti alapszint szerinti magasságok.

A terv műszaki leírással együtt érvényes.


A betervezett termékek csak azokkal megegyező minőségű és műszaki paraméterekkel rendelkező termékekkel, a tervezők beleegyezésével helyettesíthetők.




A munkák megkezdése előtt minden esetben helyszíni méretvétel szükséges.

MUNKA TÁRGYA:	- KOMLÓ - PETŐFI TÉR ÉS KÖRNYEZETÉNEK MEGÚJÍTÁSA TENISZKLUB ÉPÜLETÉNEK FELÚJÍTÁSA, ÁTALAKÍTÁSA
MEGBÍZÓ:	 KOMLÓ VÁROS ÖNKOMÁNYZATA 7300 KOMLÓ, VÁROSHÁZ TÉR 3.
MEGBÍZÓ KÉPVISELŐJE:	Polics József - polgármester
TERVFÁZIS:	KIVITELI TERV


GENERAL TERVEZŐ - KÖRNYEZETTERVEZÉS, ÉPÍTÉSZET:	
A+ ÉPÍTÉSZ STÚDIÓ KFT. 7625 Pécs, Magaslati út 26. e-mail: a.plus.arch@gmail.com	Kovács-Andor Krisztián DLA - vezető tervező É1-02-0623 Tamá Anna Mária DLA - okleveles építész É/2-02-0688 Bánfalvi Zoltán - okleveles építészmérnök Szarvas Richárd Zoltán - okleveles építészmérnök
TERVEZÉSI JELEK	
ÜTTERVEZÉS, FORGALOMTECHNIKA:	Ujvári Péter - építőmérnök KÉ-K, 02-0345, 02-50310
ZÖLDFELÜLETEK TERVEZÉSE:	Bőjte Tibor - okleveles kertészmérnök K/1 02-0029
ELEKTROMOS TERVEZÉS:	ifj. Sas Gyula - villamosmérnök MMK V-T; EN-KOR 02-0397
VÍZVEZETÉK REKONSTRUKCIÓS TERVEK:	Balog Gábor - építőmérnök VZ-TEL-02-0052
KÖZMŰ TERVEZÉS:	Kerécz Péter - építőmérnök VZ-TEL- 02-01321
TARTÓSZERKEZET TERVEZÉS:	Hajósné Temesi Eszter - építészm.,okl. építőm. TEM-ÉP-TERV Bt. T-T-02-0048
ÉPÜLETGÉPÉSZETI TERVEZÉS:	Jeszták Urszula - gépészmérnök U-Projekt Bt. G-T- 02-0155
KÖLTSÉGVETÉS:	Takaró Tamás - építészmérnök 02-51028
GEODÉZIAI FELMÉRÉS:	Orcsik Zoltán Orcsik Kft.
AKADÁLYMENTESÍTÉS:	Dr. Laki Tamás - rehabilitációs szakmérnök 02-1495

tervlap megnevezése:	HELYSZÍNRAJZ TERVEZETT ÁLLAPOT
dátum: 2018.01.31.	lépték: M=1:500
C - K - É T - 1 0	

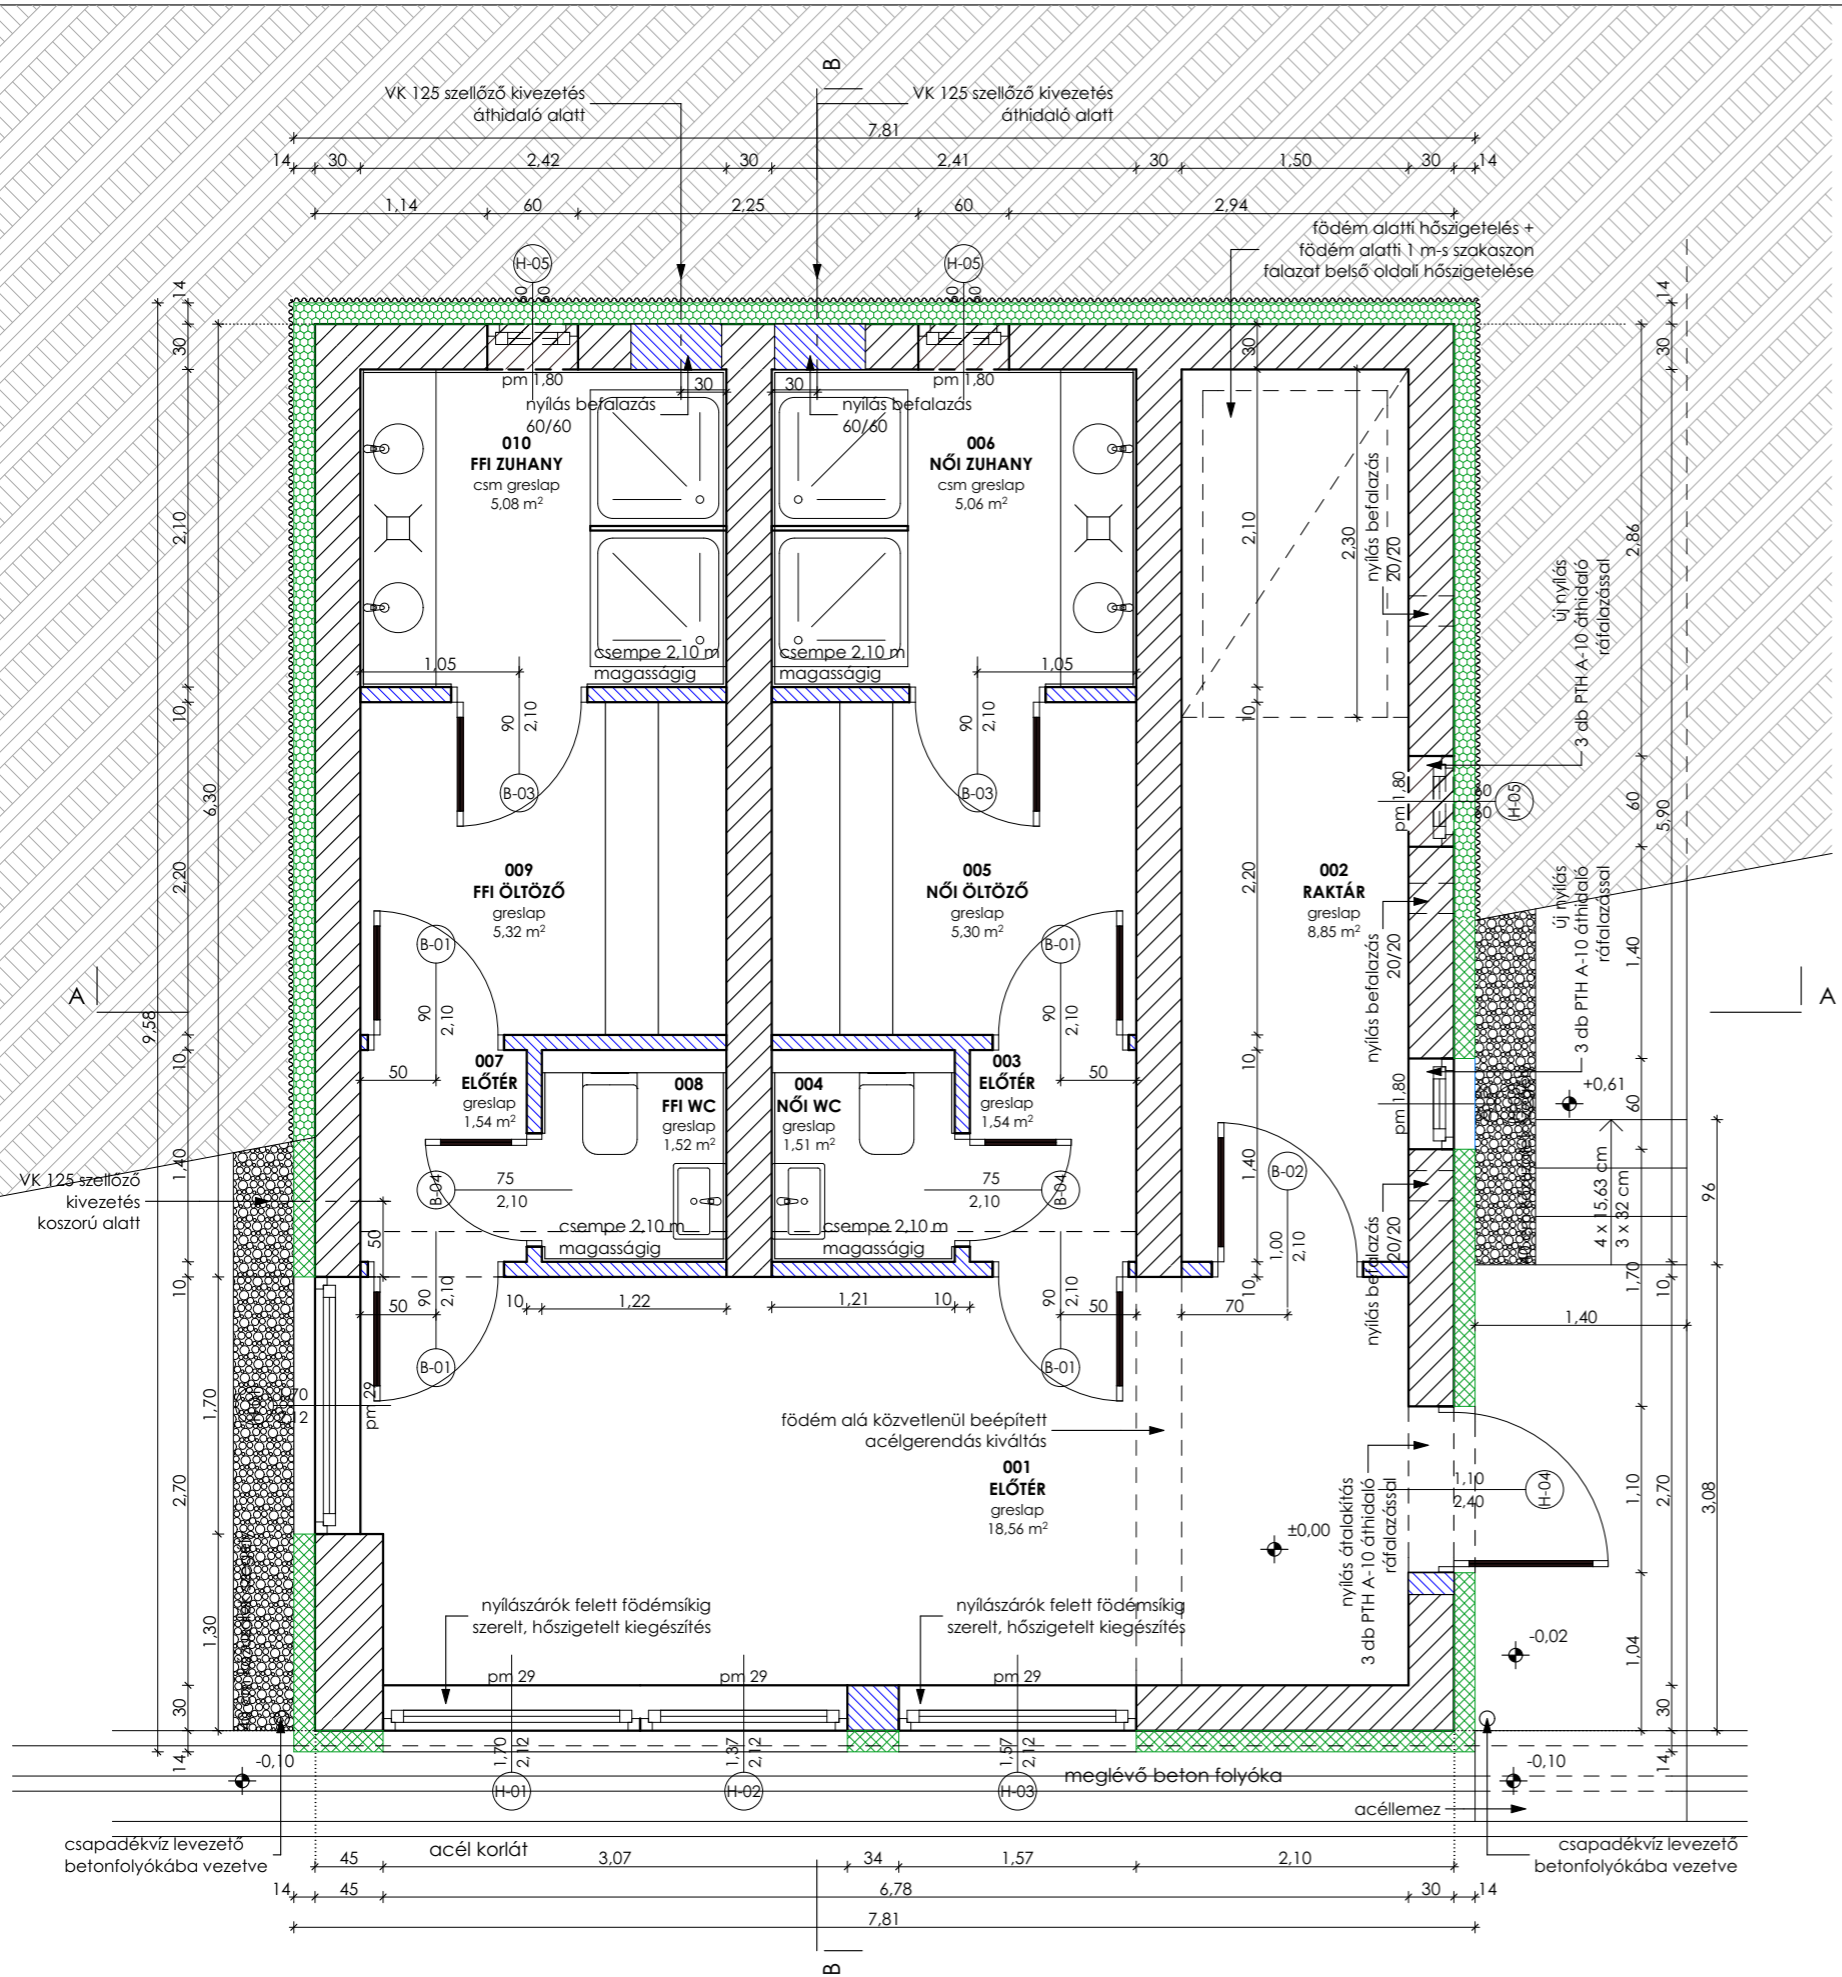

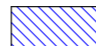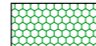
- JELMAGYARÁZAT**
-  tervezett falazat
 -  tervezett XPS hőszigetelés
 -  tervezett EPS hőszigetelés

Általános megjegyzések:	
A terv az A+ Építész Stúdió szellemi alkotása, amely szerzői jogvédelmet élvez. Felhasználása, vagy bármilyen másolása, csak a szerző hozzájárulásával lehetséges.	
A magasságok balti alapszint szerinti magasságok.	
A terv műszaki leírással együtt érvényes.	
A betervezett termékek csak azokkal megegyező minőségű és műszaki paraméterekkel rendelkező termékekkel, a tervezők beleegyezésével helyettesíthetők.	
A munkák megkezdése előtt minden esetben helyszíni méretvétel szükséges.	
MUNKA TÁRGYA:	- KOMLÓ - PETŐFI TÉR ÉS KÖRNYEZETÉNEK MEGÚJÍTÁSA TENISZKLUB ÉPÜLETÉNEK FELÚJÍTÁSA, ÁTALAKÍTÁSA
MEGBÍZÓ:	 KOMLÓ VÁROS ÖNKOMÁNYZATA 7300 KOMLÓ, VÁROSHÁZ TÉR 3.
MEGBÍZÓ KÉPVISELŐJE:	Polics József - polgármester
TERVFÁZIS:	KIVITELI TERV
GENERÁL TERVEZŐ - KÖRNYEZETTERVEZÉS, ÉPÍTÉSZET:	
A+ ÉPÍTÉSZ STÚDIÓ KFT. 7625 Pécs, Magaslati út 26. e-mail: a.plus.arch@gmail.com	Kovács-Andor Krisztián DLA - vezető tervező É/1-02-0623 Tamás Anna Mária DLA - okleveles építész É/2-02-0688 Bánfalvi Zoltán - okleveles építészmérnök Szarvas Richárd Zoltán - okleveles építészmérnök
ÜTTERVEZÉS, FORGALOMTECHNIKA: Geo Profil Kft.	Ujvári Péter - építőmérnök KÉ-K, 02-0345, 02-50310
ZÖLDFELÜLETEK TERVEZÉSE:	Bőjte Tibor - okleveles kertészmérnök K/1 02-0029
ELEKTROMOS TERVEZÉS: Akvila-S Mérnöki és szolgáltató Kft.	ifj. Sas Gyula - villamosmérnök MMK V-T; EN-KOR 02-0397
VÍZVEZETÉK REKONSTRUKCIÓS TERVEK: Balog Vízügyi Tervező Iroda Kft.	Balog Gábor - építőmérnök VZ-TEL-02-0052
KÖZMŰ TERVEZÉS:	Kerécz Péter - építőmérnök VZ-TEL- 02-01321
TARTÓSZERKEZET TERVEZÉS: TEM-ÉP-TERV Bt.	Hajósné Temesi Eszter - építészm.,okl. építőm. T-T-02-0048
ÉPÜLETGÉPÉSZETI TERVEZÉS: U-Projekt Bt.	Jeszták Urszula - gépészmérnök G-T- 02-0155
KÖLTSÉGVETÉS:	Takaró Tamás - építészmérnök 02-51028
GEODÉZIAI FELMÉRÉS: Orcsik Kft.	Orcsik Zoltán
AKADÁLYMENTESÍTÉS:	Dr. Laki Tamás - rehabilitációs szakmérnök 02-1495
tervlap megnevezése:	ALSÓ SZINT ALAPRAJZA TERVEZETT ÁLLAPOT
dátum: 2018.01.31.	lépték: M=1:50

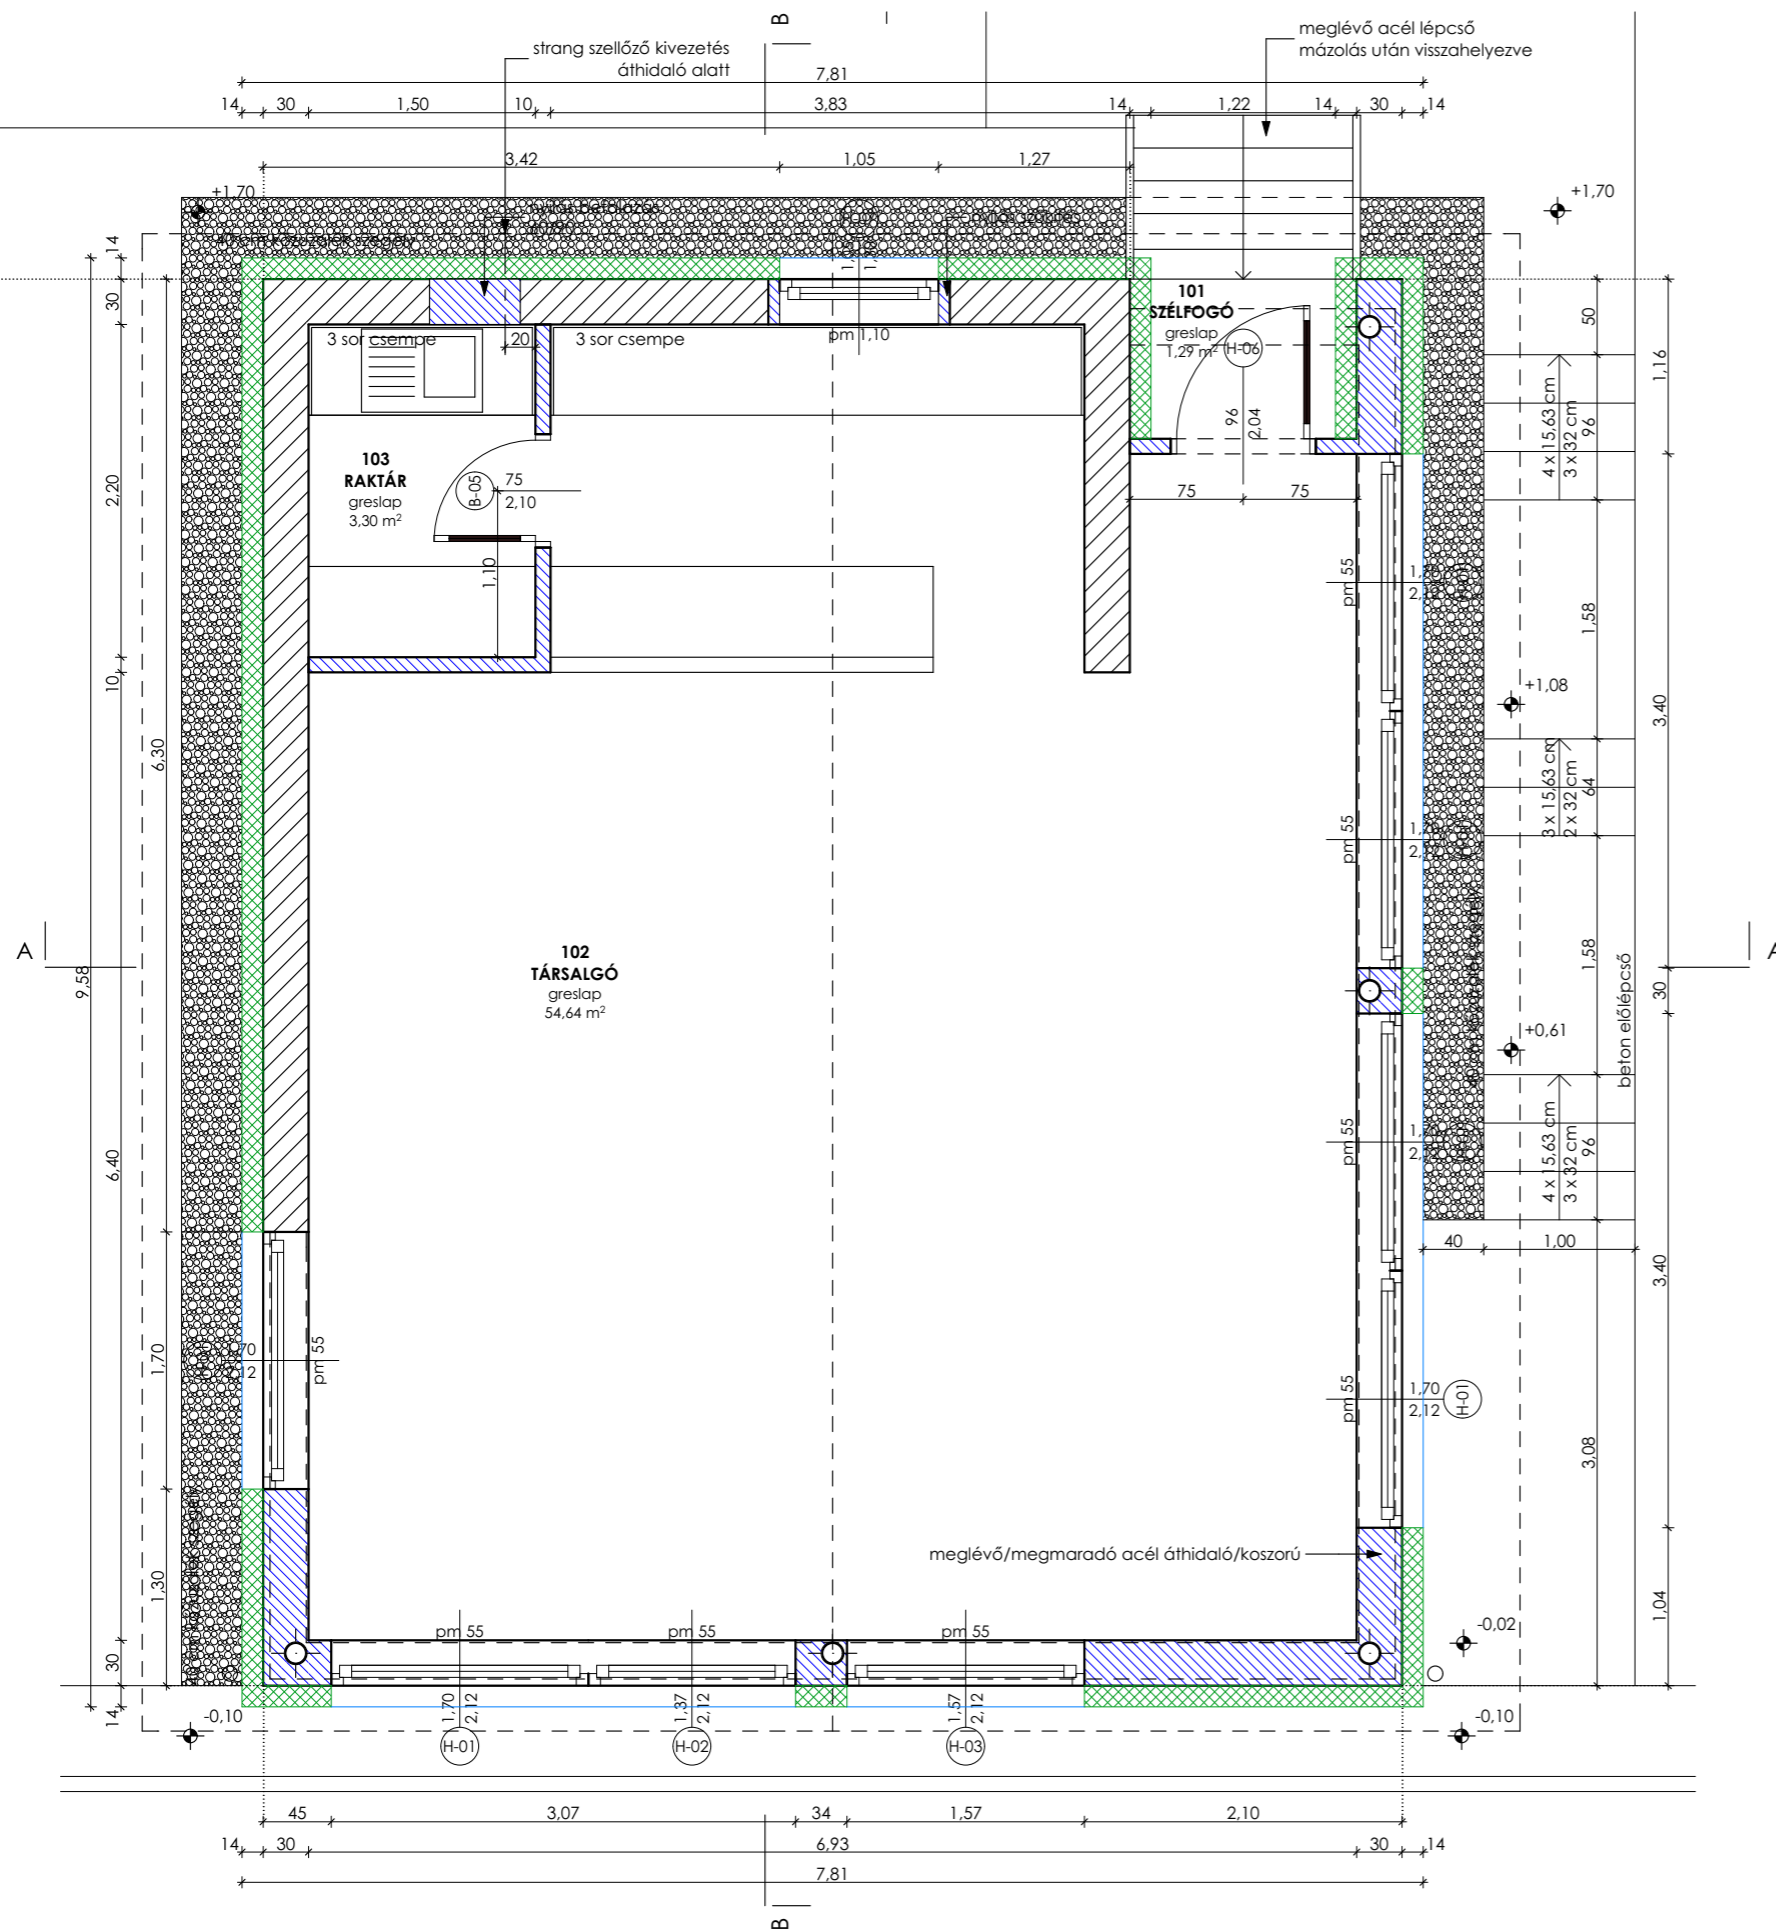

JELMAGYARÁZAT

-  tervezett falazat
-  tervezett XPS hőszigetelés
-  tervezett EPS hőszigetelés

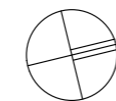

Általános megjegyzések:

A terv az A+ Építész Stúdió szellemi alkotása, amely szerzői jogvédelmet élvez. Felhasználása, vagy bármilyen másolása, csak a szerző hozzájárulásával lehetséges.

A magasságok balti alapszint szerinti magasságok.

A terv műszaki leírással együtt érvényes.

A betervezett termékek csak azokkal megegyező minőségű és műszaki paraméterekkel rendelkező termékekkel, a tervezők beleegyezésével helyettesíthetők.

A munkák megkezdése előtt minden esetben helyszíni méretvétel szükséges.

**MUNKA TÁRGYA: - KOMLÓ -
PETŐFI TÉR ÉS KÖRNYEZETÉNEK MEGÚJÍTÁSA
TENISZKLUB ÉPÜLETÉNEK FELÚJÍTÁSA, ÁTALAKÍTÁSA**


MEGBÍZÓ:  **KOMLÓ VÁROS ÖNKOMÁNYZATA**
7300 KOMLÓ, VÁROSHÁZ TÉR 3.

MEGBÍZÓ KÉPVISELŐJE: **Polics József - polgármester**

TERVFÁZIS: **KIVITELI TERV**

GENERÁL TERVEZŐ - KÖRNYEZETTERVEZÉS, ÉPÍTÉSZET:

A+ ÉPÍTÉSZ STÚDIÓ KFT. Kovács-Andor Krisztián DLA - vezető tervező
É1-02-0623
7625 Pécs, Magaslati út 26.
e-mail: a.plus.arch@gmail.com

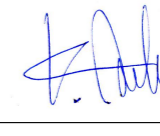

Tamás Anna Mária DLA - okleveles építész
É2-02-0688

Bánfalvi Zoltán - okleveles építészmérnök

Szarvas Richárd Zoltán - okleveles építészmérnök

ÜTTERVEZÉS, FORGALOMTECHNIKA: Ujvári Péter - építőmérnök
Geo Profil Kft. KÉ-K, 02-0345, 02-50310

ZÖLDFELÜLETEK TERVEZÉSE: Bőjte Tibor - okleveles kertészmérnök
K/1 02-0029

ELEKTROMOS TERVEZÉS: ifj. Sas Gyula - villamosmérnök
Akvila-S Mérnöki és szolgáltató Kft. MMK V-T; EN-KOR 02-0397

VÍZVEZETÉK REKONSTRUKCIÓS TERVEK: Balog Gábor - építőmérnök
Balog Vízügyi Tervező Iroda Kft. VZ-TEL-02-0052

KÖZMŰ TERVEZÉS: Kerécz Péter - építőmérnök
VZ-TEL-02-01321

TARTÓSZERKEZET TERVEZÉS: Hajósné Temesi Eszter - építészm.,okl. építőm.
TEM-ÉP-TERV Bt. T-T-02-0048

ÉPÜLETGÉPÉSZETI TERVEZÉS: Jeszták Urszula - gépészmérnök
U-Projekt Bt. G-T-02-0155

KÖLTSÉGVETÉS: Takaró Tamás - építészmérnök
02-51028

GEODÉZIAI FELMÉRÉS: Orcsik Zoltán
Orcsik Kft.

AKADÁLYMENTESÍTÉS: Dr. Laki Tamás - rehabilitációs szakmérnök
02-1495

FELSŐ SZINT ALAPRAJZA
TERVEZETT ÁLLAPOT

tervlap megnevezése:

dátum: **2018.01.31.**

lépték: **M=1:50**

C - K - É T - 1 2

R1
greslap burkolat ragasztva felület kiegyenlítés
 feltételezett megmaradó rétegek:
 aljzatbeton
 vízszigetelés
 aljzatbeton
 kavicsfeltöltés
 termett talaj


R2
greslap burkolat ragasztva felület kiegyenlítés
 megmaradó rétegek:
 gerendás-födémfalcsás földem vakolat


R3
 megmaradó szeglemezes tartószerkezet
20 cm Lb-Knauf Nobasil MPN ásványgyapot hőszigetelés
 megmaradó tartóváz
1 rtg. Duplex Vario páratechnikai réteg
1,5 cm RF gipszkarton burkolat

R4
 cserepeslemez fedés
 tetőlécezés
 hullámpala fedés
 tetőlécezés
 szeglemezes tartószerkezet

JELMAGYARÁZAT

 tervezett falazat

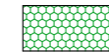 tervezett XPS hőszigetelés


 tervezett EPS hőszigetelés

R5
greslap burkolat ragasztva felület kiegyenlítés
 megmaradó rétegek:
 vasbeton földem vakolat

R5/a
greslap burkolat ragasztva felület kiegyenlítés
 megmaradó rétegek:
 gerendás-födémfalcsás földem vakolat
12 cm Yfong Multipor

R6
 termett talaj
 kavicsfeltöltés
14 cm Austrotherm Expert
0,5 cm felület kiegyenlítés
 megmaradó rétegek:
 téglafalazat
 beltéri vakolat

R7
homlokzati ETICS rendszer
14 cm Austrotherm Grafit 80
 megmaradó rétegek:
 kültéri vakolat
 téglafalazat
 beltéri vakolat

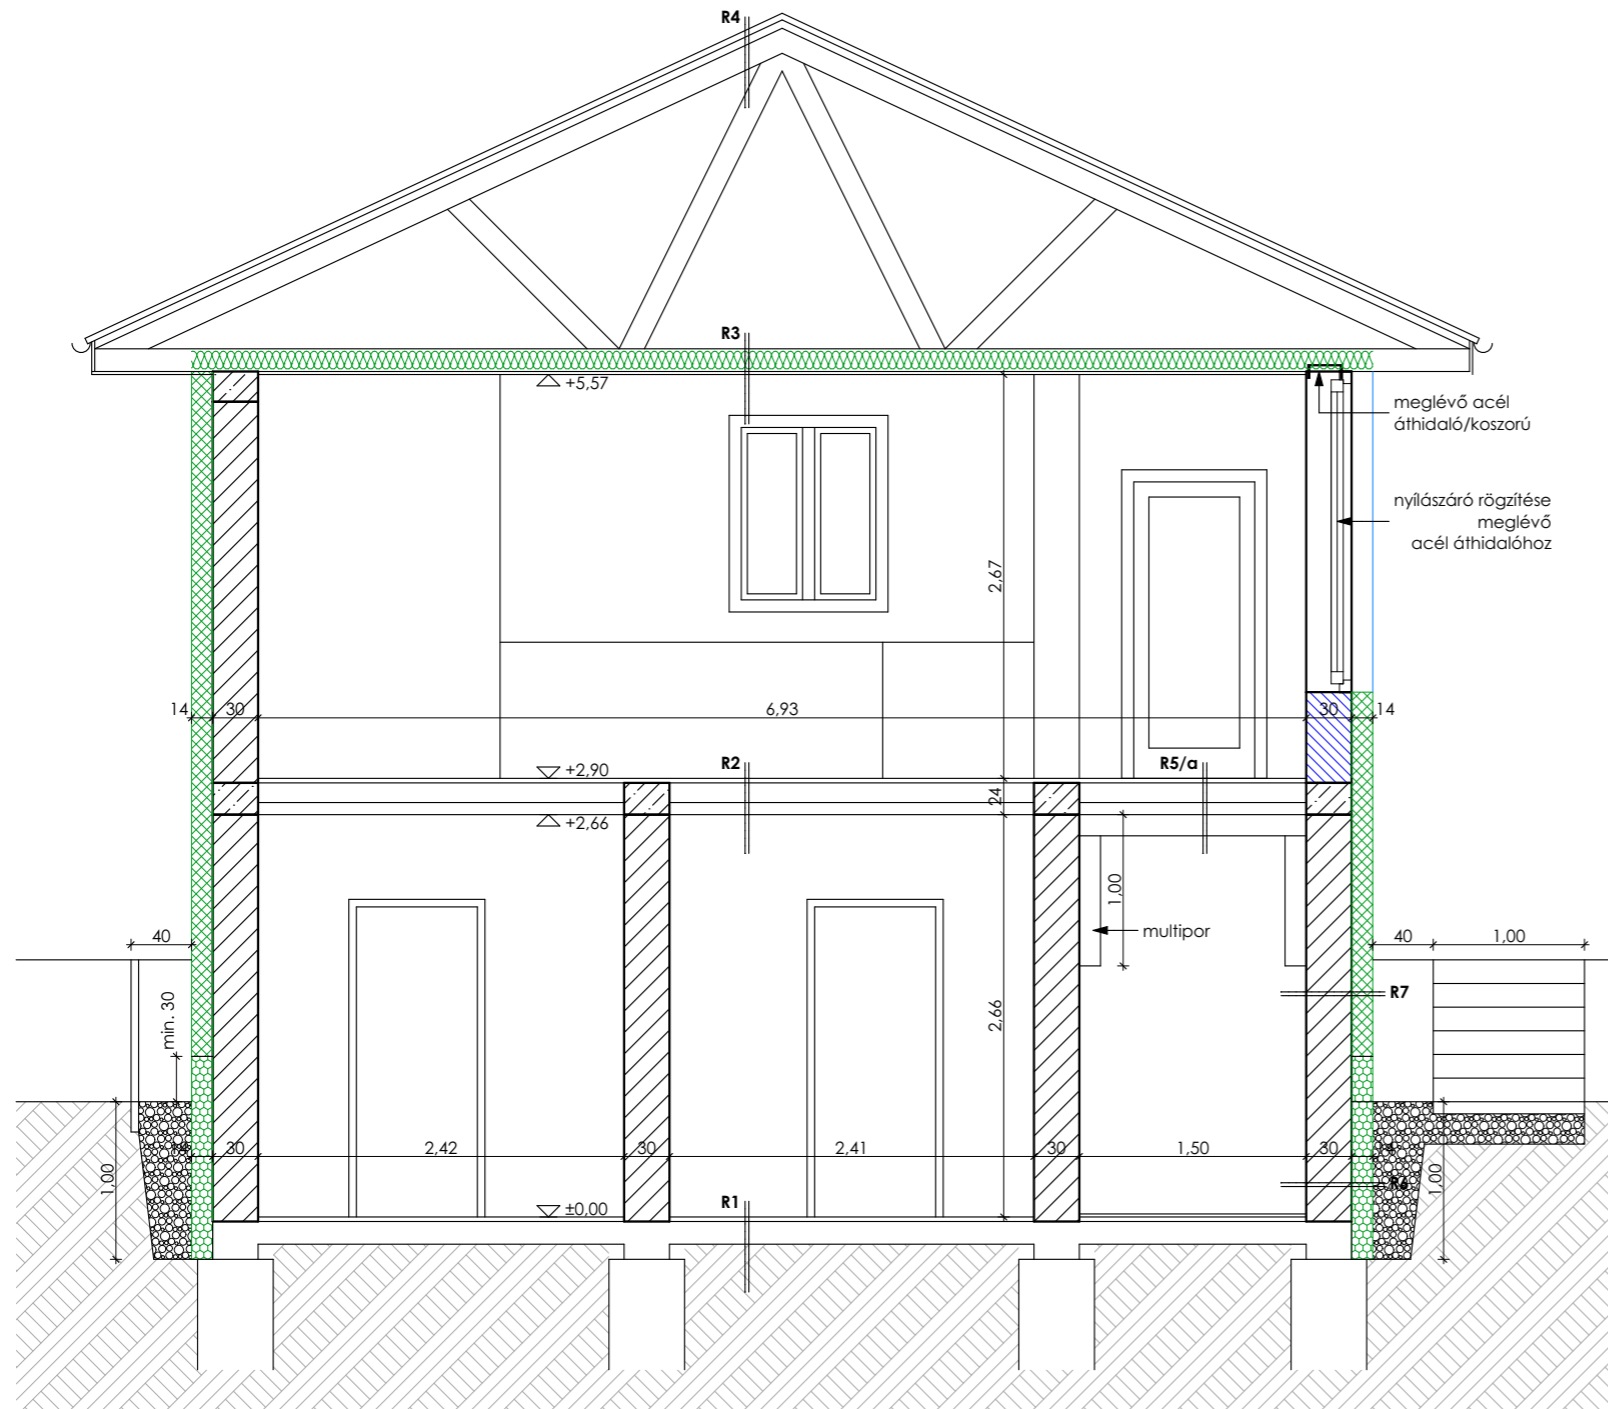

Általános megjegyzések:

A terv az A+ Építész Stúdió szellemi alkotása, amely szerzői jogvédelmet élvez. Felhasználása, vagy bármilyen másolása, csak a szerző hozzájárulásával lehetséges.

A magasságok balti alapszint szerinti magasságok.

A terv műszaki leírással együtt érvényes.

A betervezett termékek csak azokkal megegyező minőségű és műszaki paraméterekkel rendelkező termékekkel, a tervezők beleegyezésével helyettesíthetők.

A munkák megkezdése előtt minden esetben helyszíni méretvétel szükséges.

MUNKA TÁRGYA:

- KOMLÓ -

**PETŐFI TÉR ÉS KÖRNYEZETÉNEK MEGÚJÍTÁSA
 TENISZKLUB ÉPÜLETÉNEK FELÚJÍTÁSA, ÁTALAKÍTÁSA**

MEGBÍZÓ:



KOMLÓ VÁROS ÖNKOMÁNYZATA

7300 KOMLÓ, VÁROSHÁZ TÉR 3.

MEGBÍZÓ KÉPVISELŐJE:

Polics József - polgármester

TERVFÁZIS:

KIVITELI TERV

GENERÁL TERVEZŐ - KÖRNYEZETTERVEZÉS, ÉPÍTÉSZET:

A+ ÉPÍTÉSZ STÚDIÓ KFT. Kovács-Andor Krisztián DLA - vezető tervező
 7625 Pécs, Magaslati út 26. É1-02-0623
 e-mail: a.plus.arch@gmail.com Tamás Anna Mária DLA - okleveles építész
 É/2-02-0688

Bánfalvi Zoltán - okleveles építészmérnök

Szarvas Richárd Zoltán - okleveles építészmérnök

ÚTTERVEZÉS, FORGALOMTECHNIKA:
 Geo Profil Kft.

Ujvári Péter - építőmérnök
 KÉ-K, 02-0345, 02-50310

ZÖLDFELÜLETEK TERVEZÉSE:

Bőjte Tibor - okleveles kertészmérnök
 K/1 02-0029

ELEKTROMOS TERVEZÉS:

ifj. Sas Gyula - villamosmérnök
 MMK V-T; EN-KOR 02-0397

VÍZVEZETÉK REKONSTRUKCIÓS TERVEK:
 Balog Vízépitési Tervező Iroda Kft.

Balog Gábor - építőmérnök
 VZ-TEL-02-0052

KÖZMŰ TERVEZÉS:

Kerécz Péter - építőmérnök
 VZ-TEL- 02-01321

TARTÓSZERKEZET TERVEZÉS: Hajósné Temesi Eszter - építészm.,okl. építőm.
 TEM-ÉP-TERV Bt. T-T-02-0048

ÉPÜLETGÉPÉSZETI TERVEZÉS:
 U-Projekt Bt.

Jeszták Urszula - gépészmérnök
 G-T- 02-0155

KÖLTSÉGVETÉS:

Takaró Tamás - építészmérnök
 02-51028

GEODÉZIAI FELMÉRÉS:
 Orcsik Kft.

Orcsik Zoltán

AKADÁLYMENTESÍTÉS:

Dr. Laki Tamás - rehabilitációs szakmérnök
 02-1495

tervlap megnevezése:

**A-A METSZET
 TERVEZETT ÁLLAPOT**

dátum: **2018.01.31.**

lépték: **M=1:50**

C - K - É T - 1 3

R1
greslap burkolat ragasztva
felület kiegyenlítés
feltételezett megmaradó rétegek:
aljzatbeton
vízszigetelés
aljzatbeton
kavicsfeltöltés
termett talaj


R2
greslap burkolat ragasztva
felület kiegyenlítés
megmaradó rétegek:
gerendás-födémfalcsás földem
vakolat


R3
megmaradó szeglemezes tartószerkezet
20 cm Lb-Knauf Nobasil MPN
ásványgyapot hőszigetelés
megmaradó tartóváz
1 rtg. Duplex Vario páratechnikai réteg
1,5 cm RF gipszkarton burkolat

R4
cserepeslemez fedés
tetőlécezés
hullámpala fedés
tetőlécezés
szeglemezes tartószerkezet

JELMAGYARÁZAT

 tervezett falazat

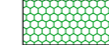 tervezett XPS hőszigetelés


 tervezett EPS hőszigetelés

R5
greslap burkolat ragasztva
felület kiegyenlítés
megmaradó rétegek:
vasbeton földem
vakolat

R5/a
greslap burkolat ragasztva
felület kiegyenlítés
megmaradó rétegek:
gerendás-födémfalcsás földem
vakolat
12 cm Yfong Multipor

R6
termett talaj
kavicsfeltöltés
14 cm Austrotherm Expert
0,5 cm felület kiegyenlítés
megmaradó rétegek:
tégla falazat
belső vakolat

R7
homlokzati ETICS rendszer
14 cm Austrotherm Grafit 80
megmaradó rétegek:
kültéri vakolat
tégla falazat
belső vakolat

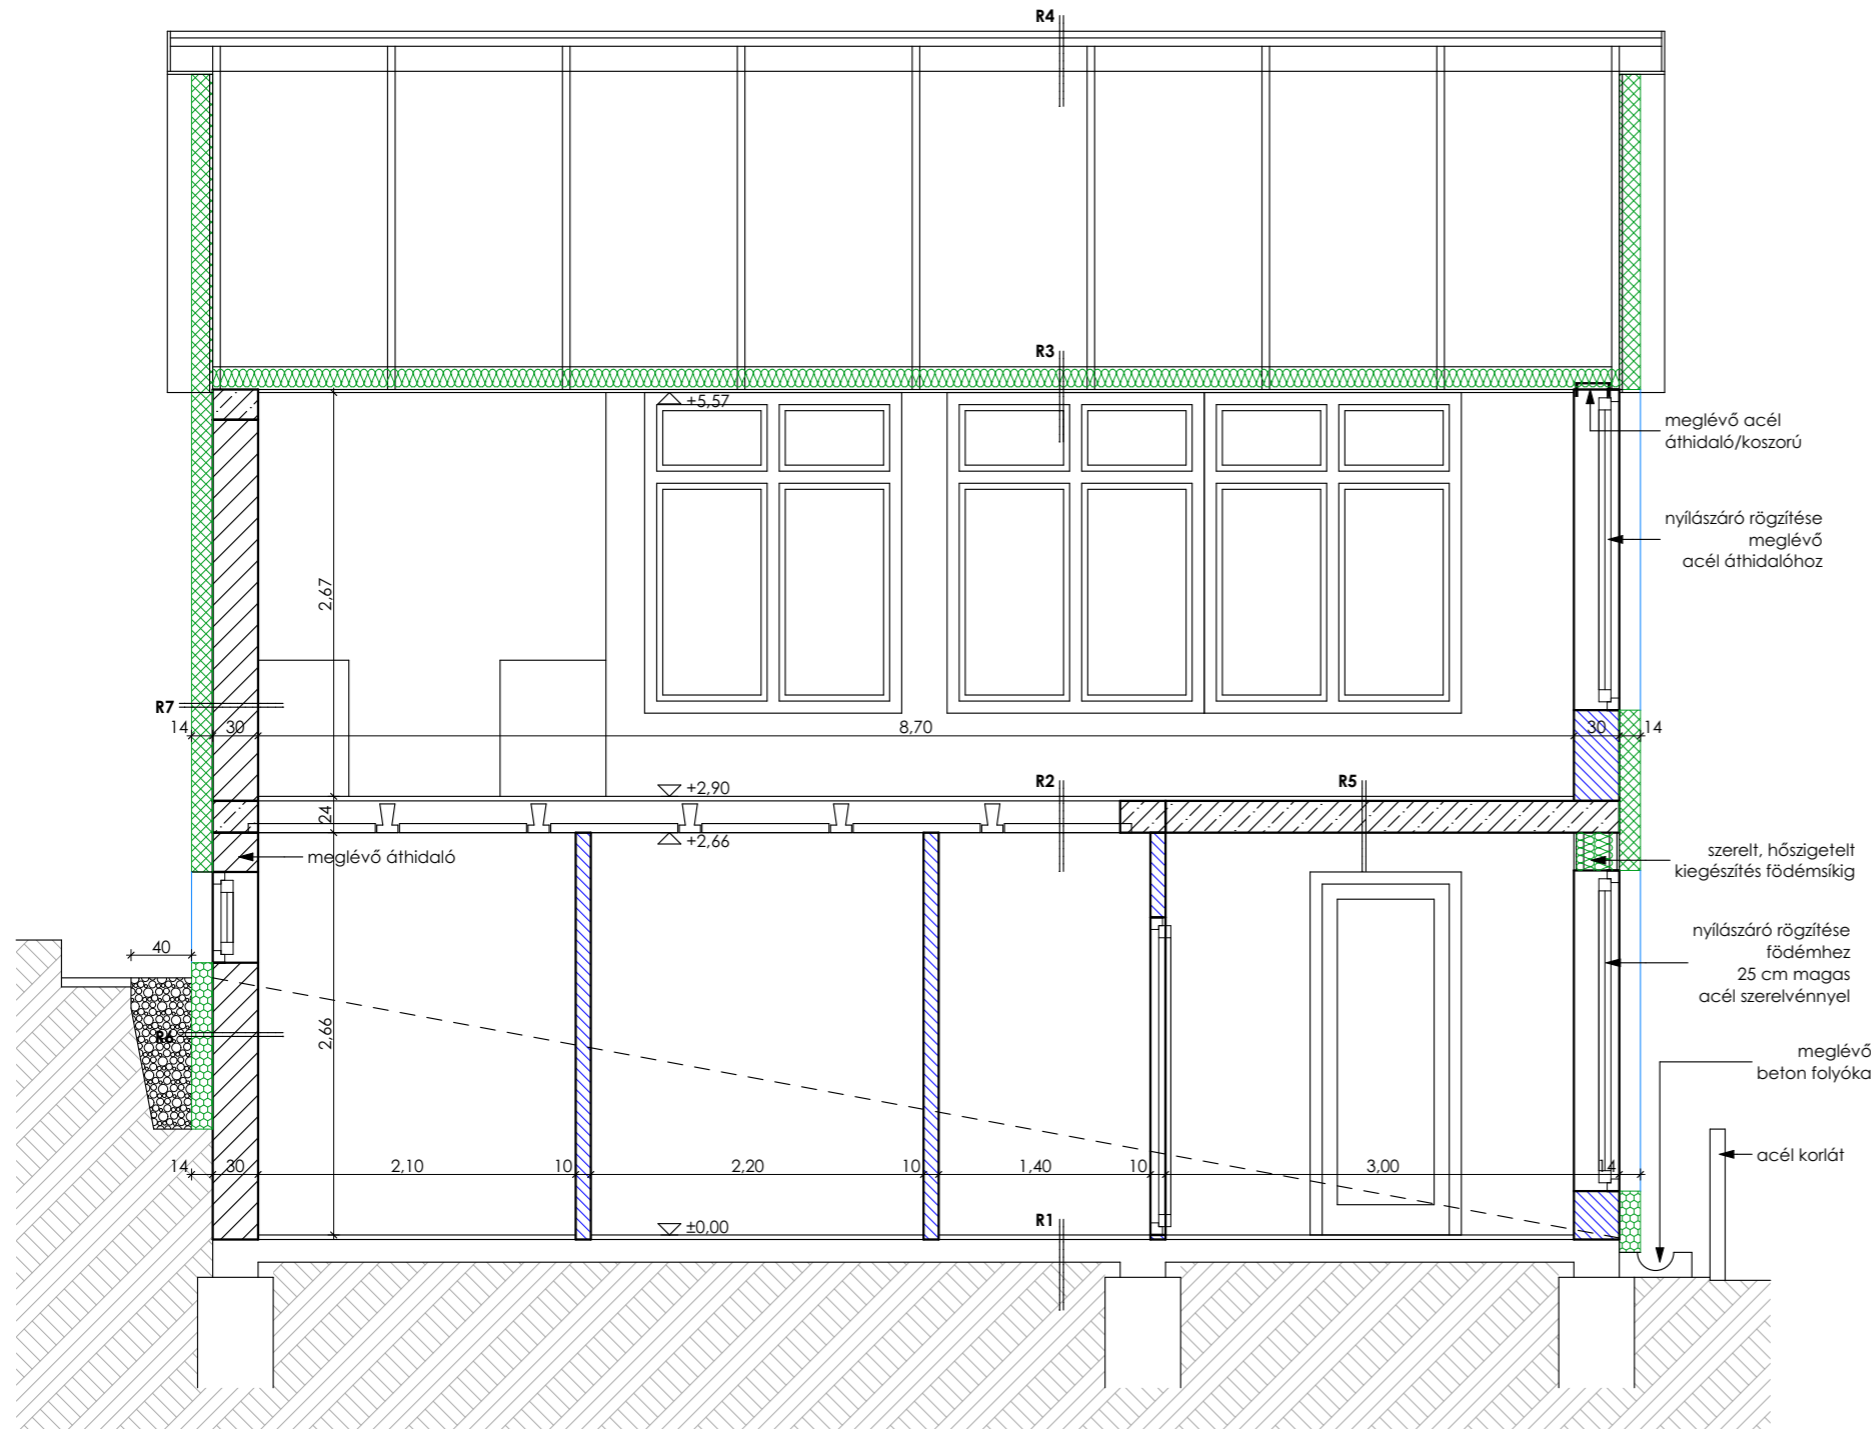

Általános megjegyzések:

A terv az A+ Építész Stúdió szellemi alkotása, amely szerzői jogvédelmet élvez. Felhasználása, vagy bármilyen másolása, csak a szerző hozzájárulásával lehetséges.


A magasságok balti alapszint szerinti magasságok.

A terv műszaki leírással együtt érvényes.

A betervezett termékek csak azokkal megegyező minőségű és műszaki paraméterekkel rendelkező termékekkel, a tervezők beleegyezésével helyettesíthetők.

A munkák megkezdése előtt minden esetben helyszíni méretvétel szükséges.

MUNKA TÁRGYA: **- KOMLÓ -**
PETŐFI TÉR ÉS KÖRNYEZETÉNEK MEGÚJÍTÁSA
TENISZKLUB ÉPÜLETÉNEK FELÚJÍTÁSA, ÁTALAKÍTÁSA

MEGBÍZÓ:  **KOMLÓ VÁROS ÖNKOMÁNYZATA**
7300 KOMLÓ, VÁROSHÁZ TÉR 3.

MEGBÍZÓ KÉPVISELŐJE: **Polics József - polgármester**

TERVFÁZIS: **KIVITELI TERV**

GENERÁL TERVEZŐ - KÖRNYEZETTERVEZÉS, ÉPÍTÉSZEZ:

A+ ÉPÍTÉSZ STÚDIÓ KFT. Kovács-Andor Krisztián DLA - vezető tervező
É1-02-0623
7625 Pécs, Magaslati út 26.
e-mail: a.plus.arch@gmail.com

Tamá Anna Mária DLA - okleveles építész
É/2-02-0688

Bánfalvi Zoltán - okleveles építészmérnök

Szarvas Richárd Zoltán - okleveles építészmérnök

ÚTTERVEZÉS, FORGALOMTECHNIKA: **Ujvári Péter - építőmérnök**
KÉ-K, 02-0345, 02-50310
Geo Profil Kft.

ZÖLDFELÜLETEK TERVEZÉSE: **Bőjte Tibor - okleveles kertészmérnök**
K/1 02-0029

ELEKTROMOS TERVEZÉS: **ifj. Sas Gyula - villamosmérnök**
MMK V-T; EN-KOR 02-0397
Akvila-S Mérnöki és szolgáltató Kft.

VÍZVEZETÉK REKONSTRUKCIÓS TERVEK: **Balog Gábor - építőmérnök**
VZ-TEL-02-0052
Balog Vízügyi Tervező Iroda Kft.

KÖZMŰ TERVEZÉS: **Kerécz Péter - építőmérnök**
VZ-TEL- 02-01321

TARTÓSZERKEZET TERVEZÉS: **Hajósné Temesi Eszter - építészm.,okl. építőm.**
TEM-ÉP-TERV Bt. T-T-02-0048

ÉPÜLETGÉPÉSZETI TERVEZÉS: **Jeszták Urszula - gépészmérnök**
U-Projekt Bt. G-T- 02-0155


KÖLTSÉGVETÉS: **Takaró Tamás - építészmérnök**
02-51028

GEODÉZIAI FELMÉRÉS: **Orcsik Zoltán**
Orcsik Kft.

AKADÁLYMENTESÍTÉS: **Dr. Laki Tamás - rehabilitációs szakmérnök**
02-1495

tervlap megnevezése: **B-B METSZET**
TERVEZETT ÁLLAPOT

dátum: **2018.01.31.** lépték: **M=1:50**

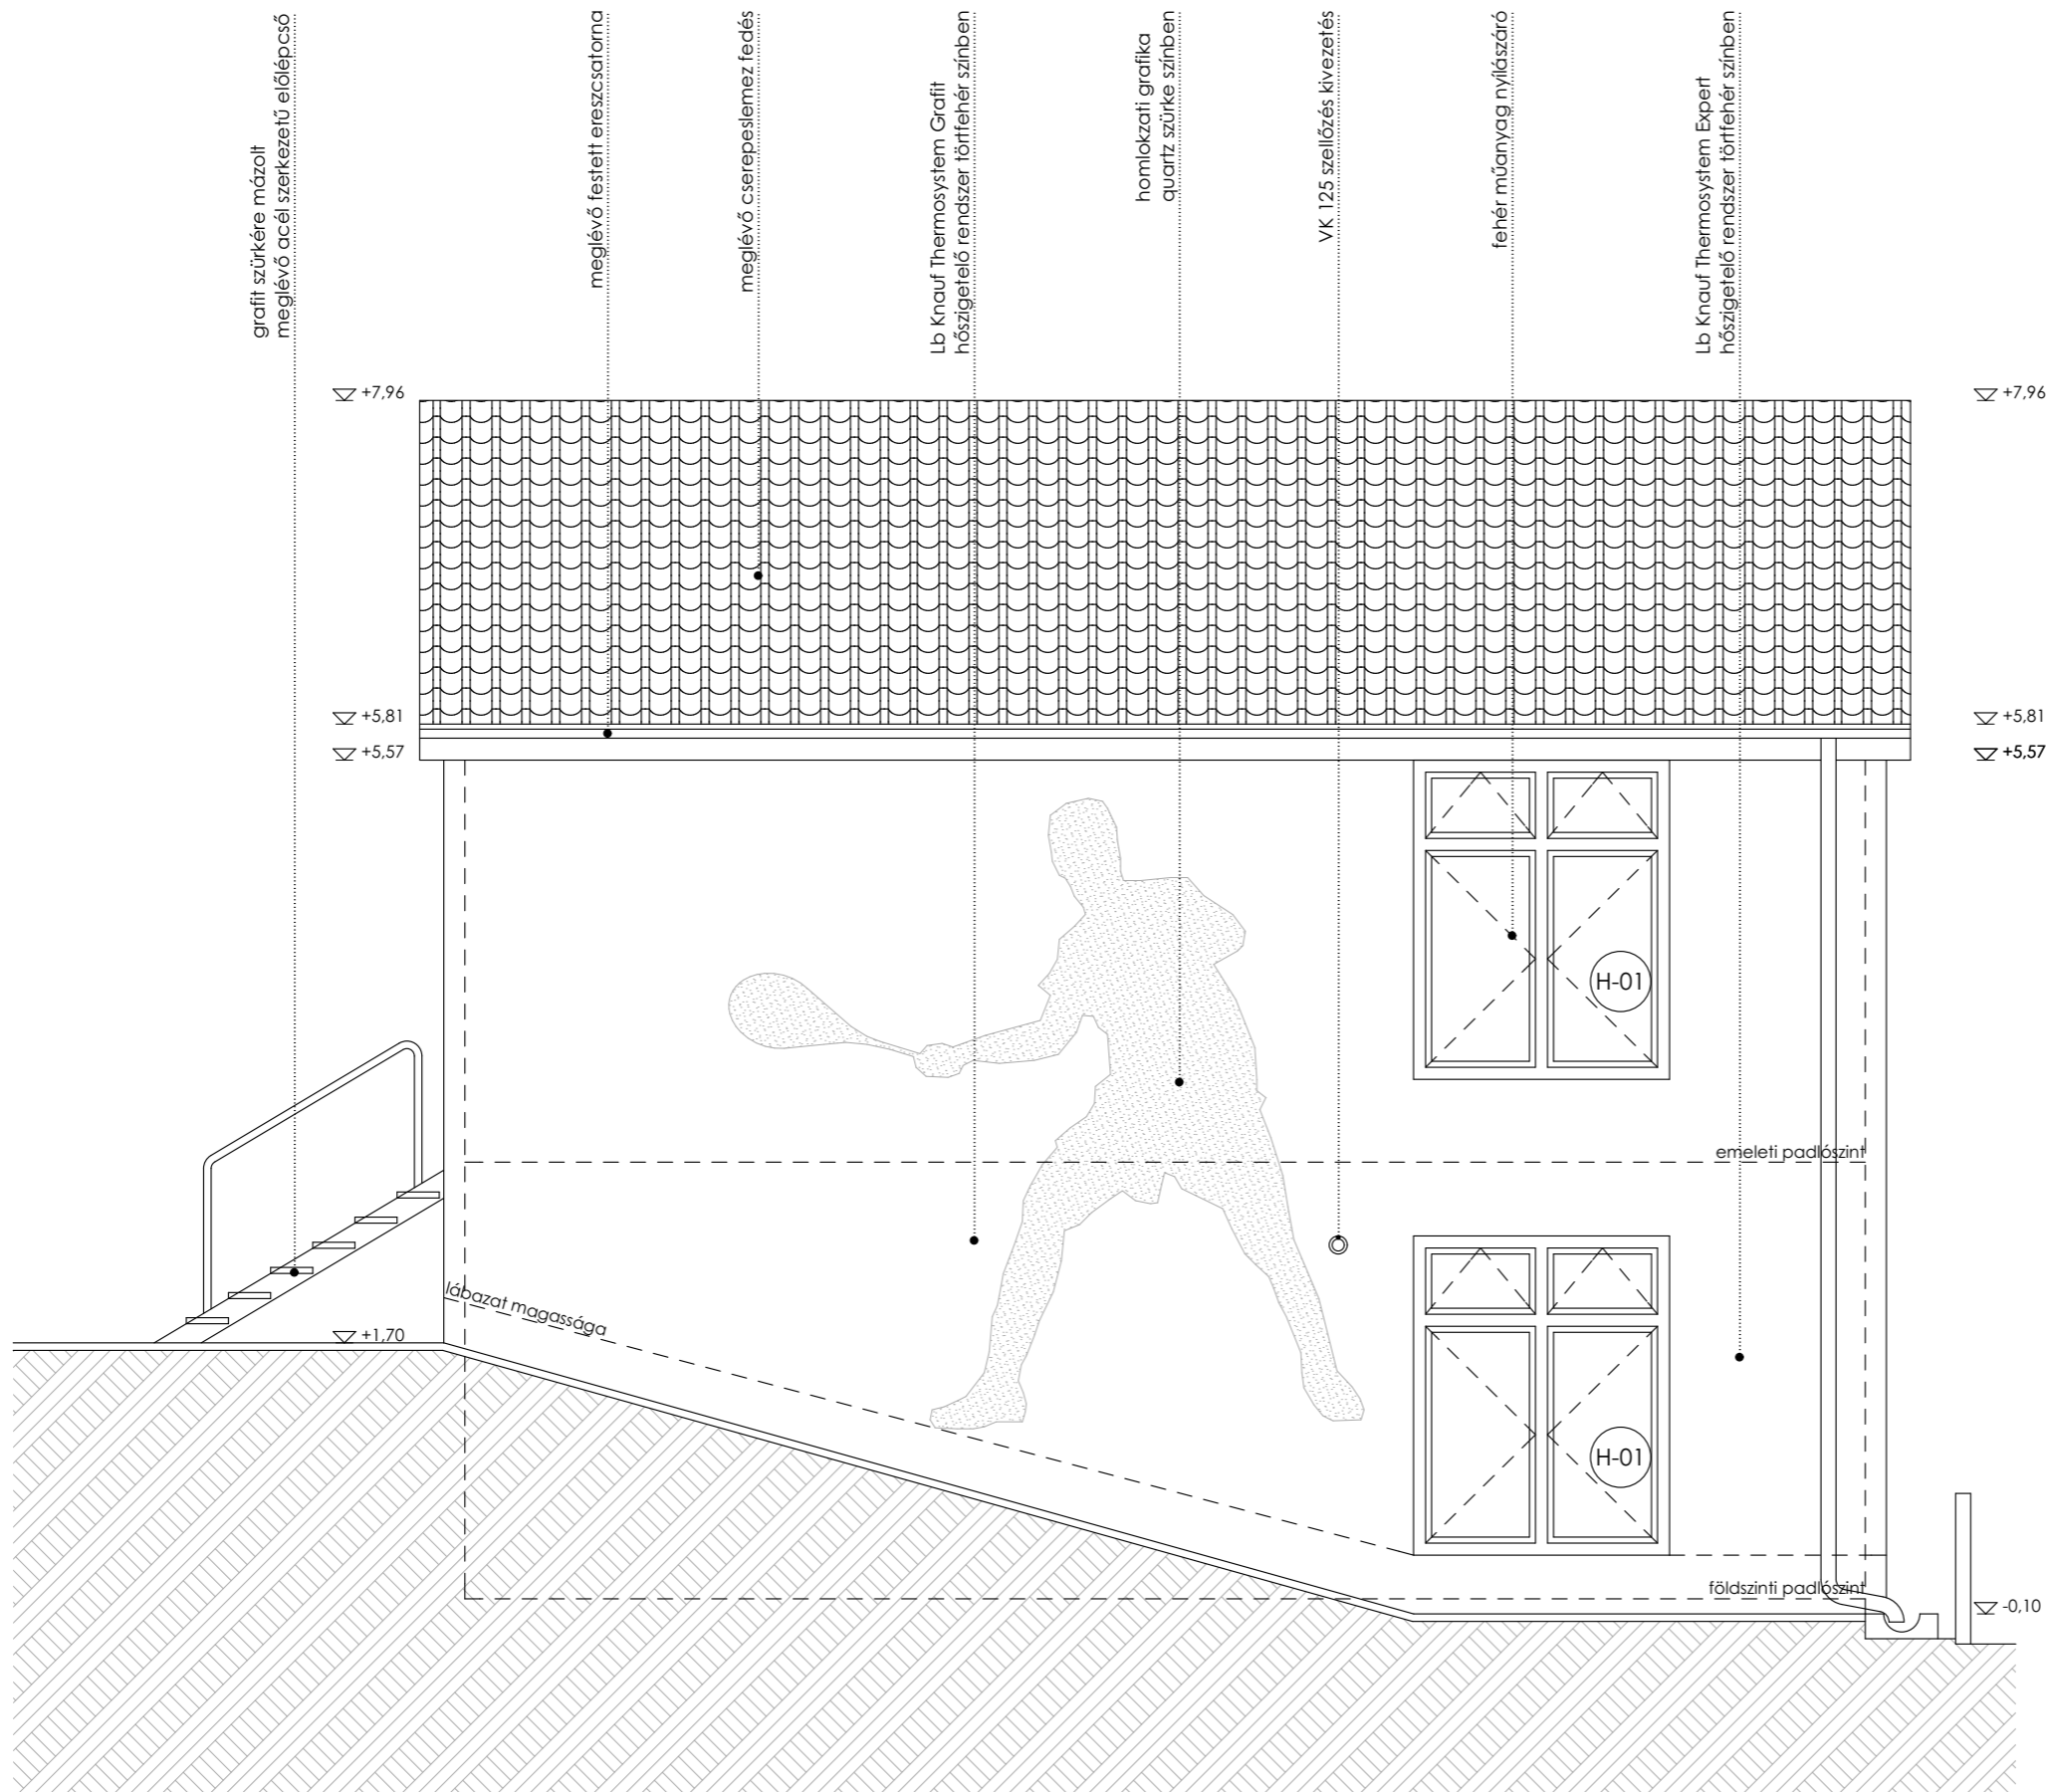

Általános megjegyzések:

A terv az A+ Építész Stúdió szellemi alkotása, amely szerzői jogvédelmet élvez. Felhasználása, vagy bármilyen másolása, csak a szerző hozzájárulásával lehetséges.

A magasságok balti alapszint szerinti magasságok.

A terv műszaki leírással együtt érvényes.

A betervezett termékek csak azokkal megegyező minőségű és műszaki paraméterekkel rendelkező termékekkel, a tervezők beleegyezésével helyettesíthetők.

A munkák megkezdése előtt minden esetben helyszíni méretvétel szükséges.

MUNKA TÁRGYA:

- KOMLÓ - PETŐFI TÉR ÉS KÖRNYEZETÉNEK MEGÚJÍTÁSA TENISZKLUB ÉPÜLETÉNEK FELÚJÍTÁSA, ÁTALAKÍTÁSA

MEGBÍZÓ:



KOMLÓ VÁROS ÖNKOMÁNYZATA

7300 KOMLÓ, VÁROSHÁZ TÉR 3.

MEGBÍZÓ KÉPVISELŐJE:

Polics József - polgármester

TERVFÁZIS:

KIVITELI TERV

GENERÁL TERVEZŐ - KÖRNYEZETTERVEZÉS, ÉPÍTÉSZET:

A+ ÉPÍTÉSZ STÚDIÓ KFT. Kovács-Andor Krisztián DLA - vezető tervező

7625 Pécs, Magaslati út 26.

e-mail: a.plus.arch@gmail.com

E1-02-0623

Tamá Anna Mária DLA - okleveles építész

E/2-02-0688

(Handwritten signature)

Bánfalvi Zoltán - okleveles építészmérnök

Szarvas Richárd Zoltán - okleveles építészmérnök

ÜTTERVEZÉS, FORGALOMTECHNIKA:

Geo Profil Kft.

Ujvári Péter - építőmérnök

KÉ-K, 02-0345, 02-50310

ZÖLDFELÜLETEK TERVEZÉSE:

Bőjte Tibor - okleveles kertészmérnök

K/1 02-0029

ELEKTROMOS TERVEZÉS:

Akvila-S Mérnöki és szolgáltató Kft.

ifj. Sas Gyula - villamosmérnök

MMK V-T; EN-KOR 02-0397

VÍZVEZETÉK REKONSTRUKCIÓS TERVEK:

Balog Vízügyi Tervező Iroda Kft.

Balog Gábor - építőmérnök

VZ-TEL-02-0052

KÖZMŰ TERVEZÉS:

Kerécz Péter - építőmérnök

VZ-TEL-02-01321

TARTÓSZERKEZET TERVEZÉS: Hajósné Temesi Eszter - építész, okl. építőm.

TEM-ÉP-TERV Bt.

T-T-02-0048

ÉPÜLETGÉPÉSZETI TERVEZÉS:

U-Projekt Bt.

Jeszták Urszula - gépészmérnök

G-T-02-0155

KÖLTSÉGVETÉS:

Takaró Tamás - építészmérnök

02-51028

GEODÉZIAI FELMÉRÉS:

Orcsik Kft.

Orcsik Zoltán

AKADÁLYMENTESÍTÉS:

Dr. Laki Tamás - rehabilitációs szakmérnök

02-1495

tervlap megnevezése:


DÉLI HOMLOKZAT

TERVEZETT ÁLLAPOT

dátum: **2018.01.31.**

lépték: **M=1:50**

C - K - É T - 1 5

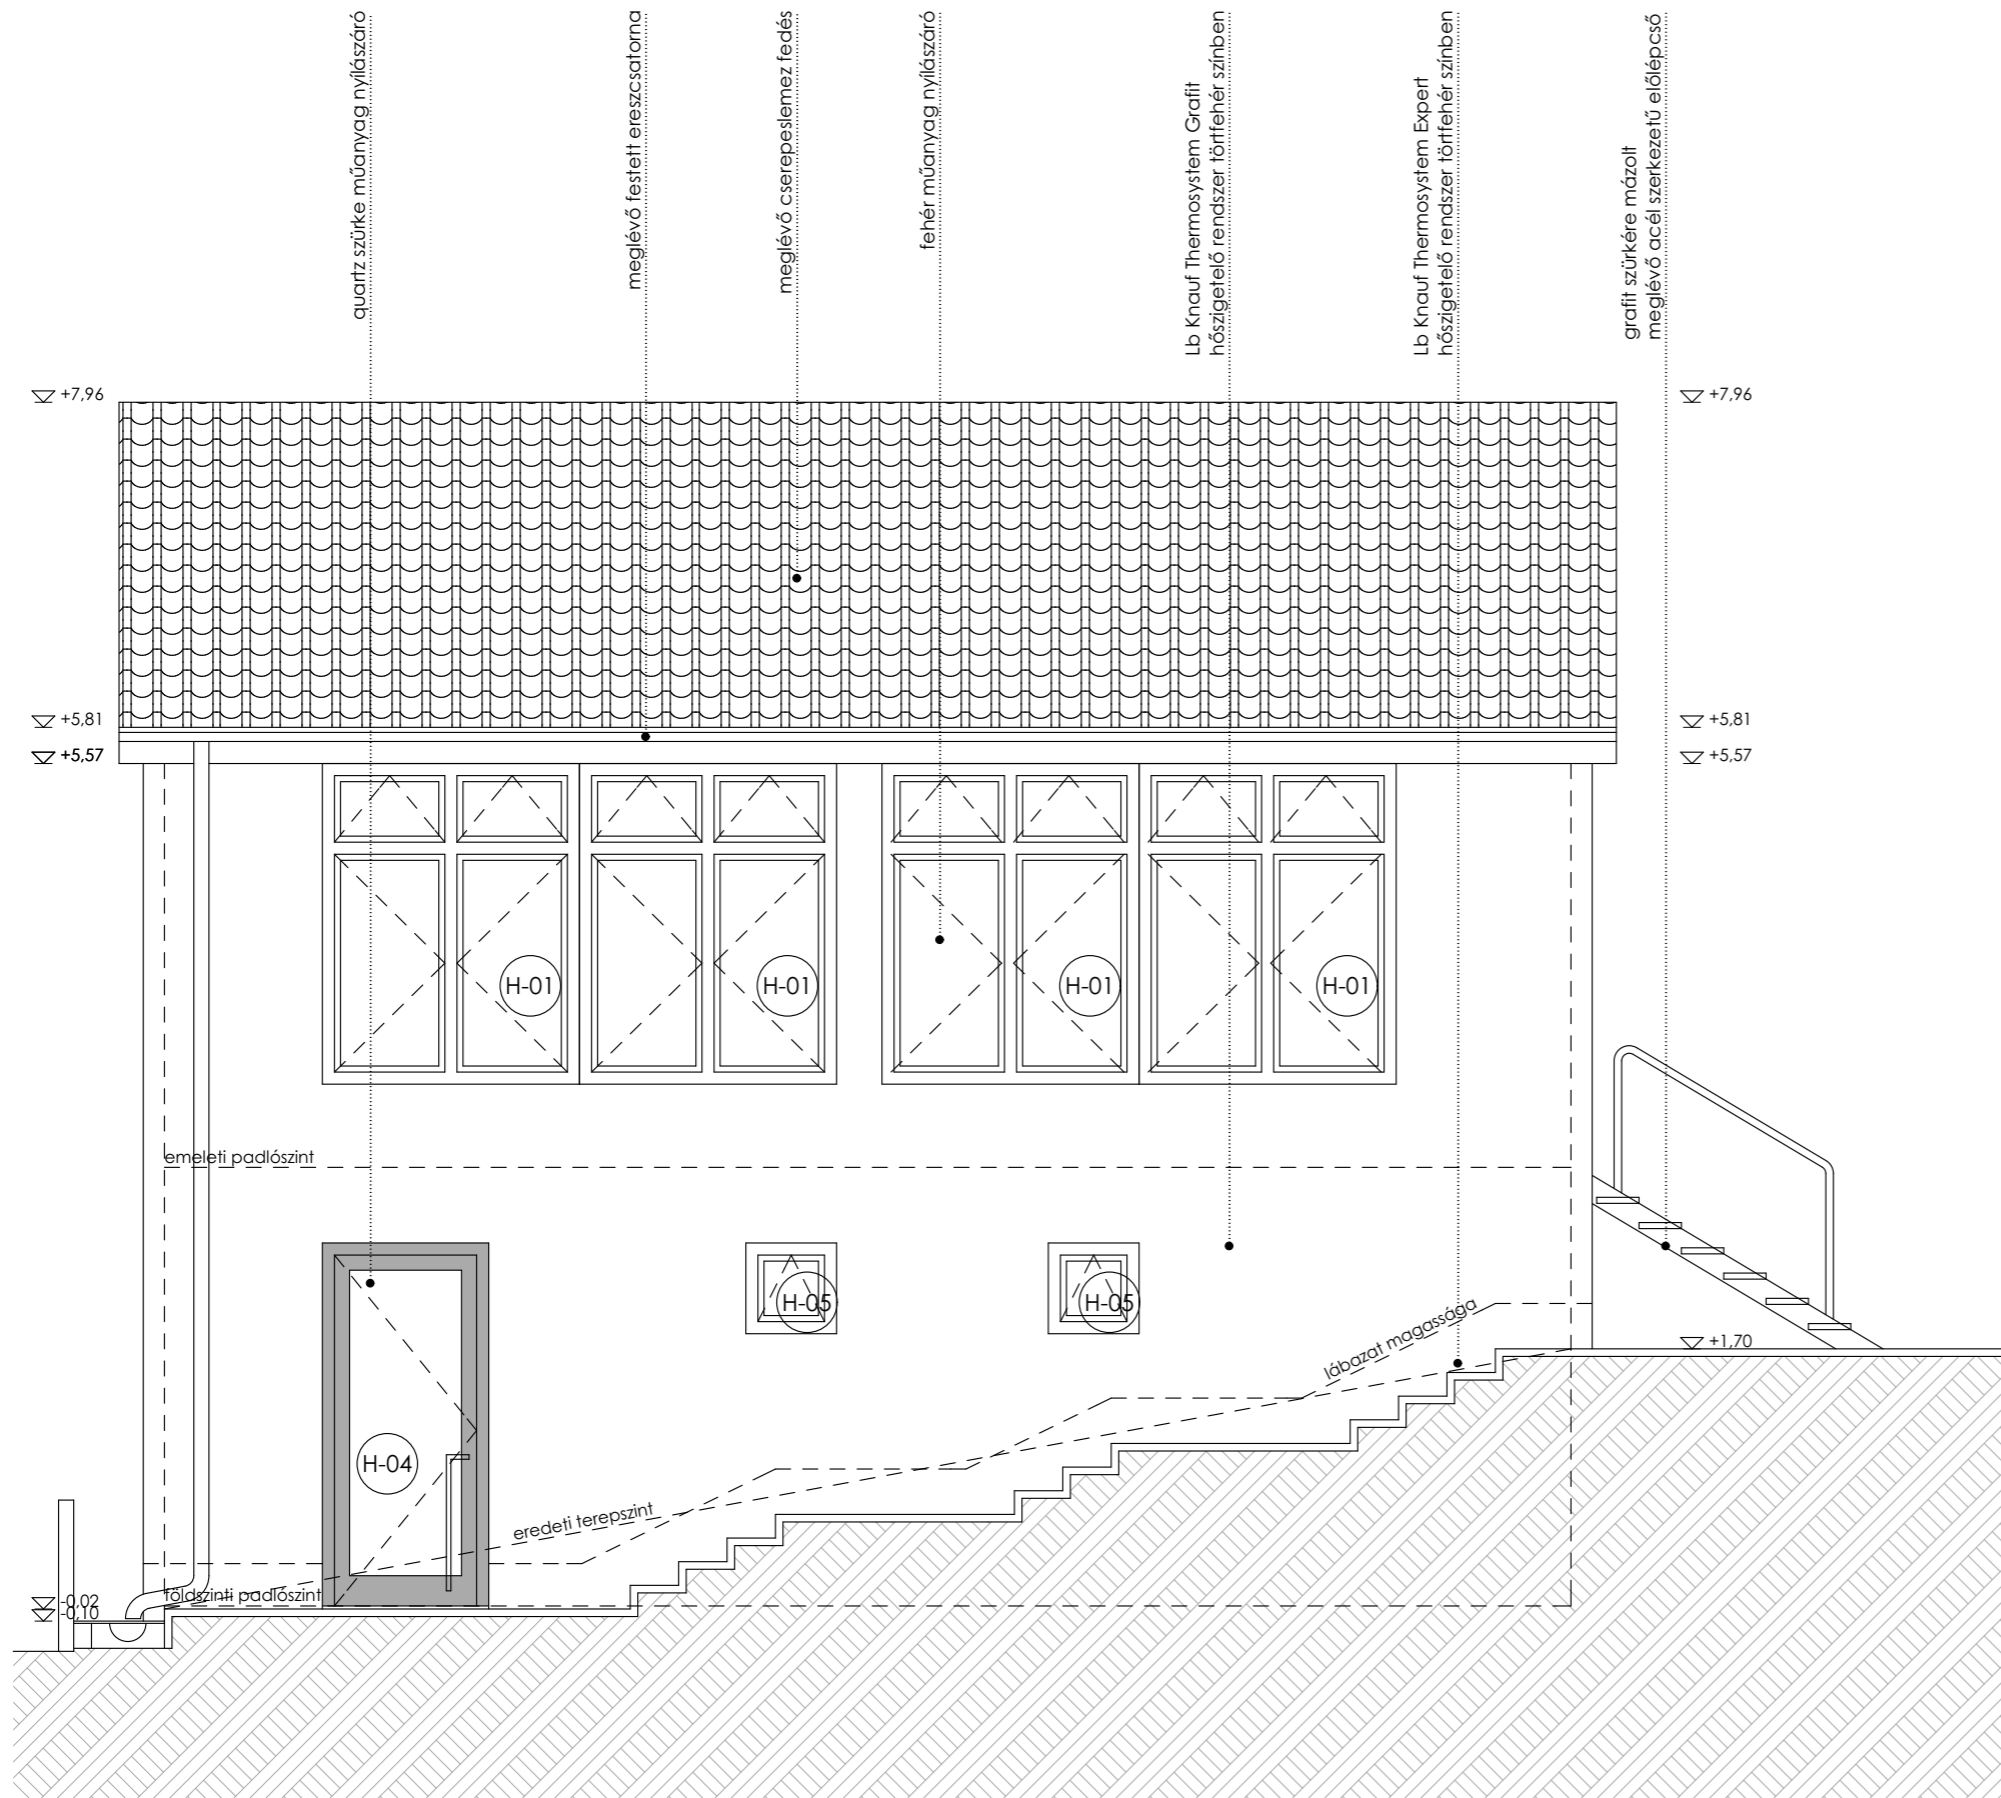

Általános megjegyzések:

A terv az A+ Építész Stúdió szellemi alkotása, amely szerzői jogvédelmet élvez. Felhasználása, vagy bármilyen másolása, csak a szerző hozzájárulásával lehetséges.

A magasságok balti alapszint szerinti magasságok.

A terv műszaki leírással együtt érvényes.

A betervezett termékek csak azokkal megegyező minőségű és műszaki paraméterekkel rendelkező termékekkel, a tervezők beleegyezésével helyettesíthetők.

A munkák megkezdése előtt minden esetben helyszíni méretvétel szükséges.

MUNKA TÁRGYA:

- KOMLÓ - PETŐFI TÉR ÉS KÖRNYEZETÉNEK MEGÚJÍTÁSA TENISZKLUB ÉPÜLETÉNEK FELÚJÍTÁSA, ÁTALAKÍTÁSA

MEGBÍZÓ:



KOMLÓ VÁROS ÖNKORMÁNYZATA

7300 KOMLÓ, VÁROSHÁZ TÉR 3.

MEGBÍZÓ KÉPVISELŐJE:

Polics József - polgármester

TERVFÁZIS:

KIVITELI TERV

GENERÁL TERVEZŐ - KÖRNYEZETTERVEZÉS, ÉPÍTÉSZET:

A+ ÉPÍTÉSZ STÚDIÓ KFT. Kovács-Andor Krisztián DLA - vezető tervező

7625 Pécs, Magaslati út 26. É1-02-0623

e-mail: a.plus.arch@gmail.com Tamás Anna Mária DLA - okleveles építész

É/2-02-0688

(Handwritten signature)

Bánfalvi Zoltán - okleveles építészmérnök

Szarvas Richárd Zoltán - okleveles építészmérnök

ÜTTERVEZÉS, FORGALOMTECHNIKA:

Ujvári Péter - építőmérnök

Geo Profil Kft. KÉ-K, 02-0345, 02-50310

ZÖLDFELÜLETEK TERVEZÉSE:

Bőjte Tibor - okleveles kertészmérnök

K/1 02-0029

ELEKTROMOS TERVEZÉS:

ifj. Sas Gyula - villamosmérnök

Akvila-S Mérnöki és szolgáltató Kft. MMK V-T; EN-KOR 02-0397

VÍZVEZETÉK REKONSTRUKCIÓS TERVEK:

Balog Gábor - építőmérnök

Balog Vízépítési Tervező Iroda Kft. VZ-TEL-02-0052

KÖZMŰ TERVEZÉS:

Kerécz Péter - építőmérnök

VZ-TEL- 02-01321

TARTÓSZERKEZET TERVEZÉS: **Hajósné Temesi Eszter - építészm.,okl. építőm.**

TEM-ÉP-TERV Bt. T-T-02-0048

ÉPÜLETGÉPÉSZETI TERVEZÉS:

Jeszták Urszula - gépészmérnök

U-Projekt Bt. G-T- 02-0155

KÖLTSÉGVETÉS:

Takaró Tamás - építészmérnök

02-51028

GEODÉZIAI FELMÉRÉS:

Orcsik Zoltán

Orcsik Kft.

AKADÁLYMENTESÍTÉS:

Dr. Laki Tamás - rehabilitációs szakmérnök

02-1495


tervlap megnevezése:

ÉSZAKI HOMLOKZAT TERVEZETT ÁLLAPOT

dátum: **2018.01.31.**

lépték: **M=1:50**

C - K - É T - 1 6

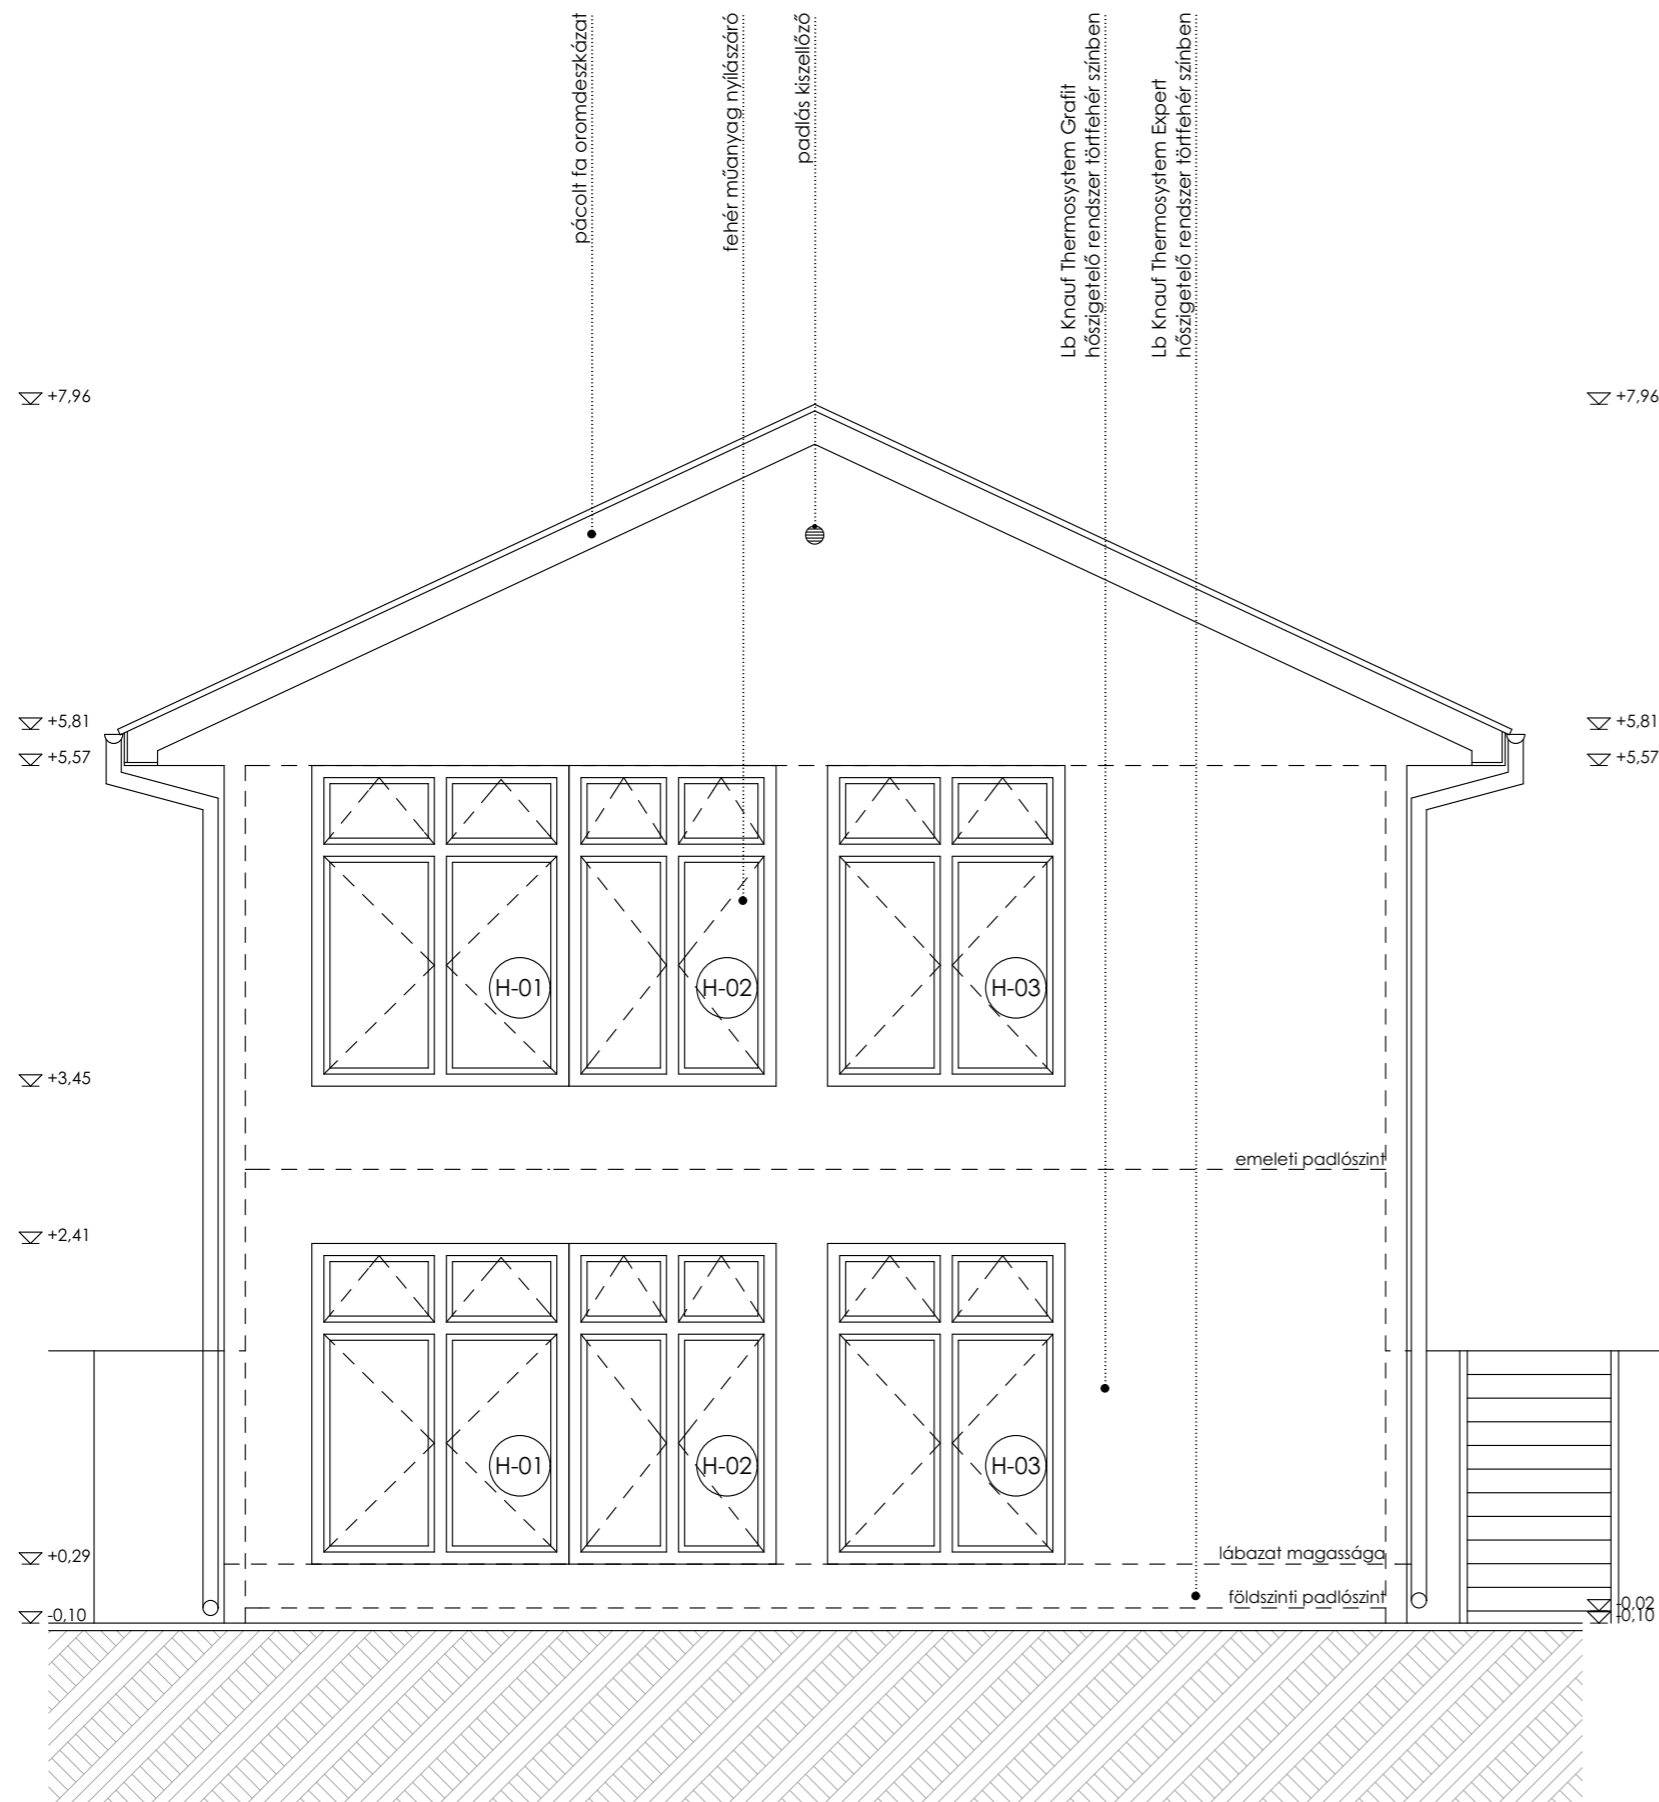

Általános megjegyzések:

A terv az A+ Építész Stúdió szellemi alkotása, amely szerzői jogvédelmet élvez. Felhasználása, vagy bármilyen másolása, csak a szerző hozzájárulásával lehetséges.

A magasságok balti alapszint szerinti magasságok.

A terv műszaki leírással együtt érvényes.

A betervezett termékek csak azokkal megegyező minőségű és műszaki paraméterekkel rendelkező termékekkel, a tervezők beleegyezésével helyettesíthetők.

A munkák megkezdése előtt minden esetben helyszíni méretvétel szükséges.

MUNKA TÁRGYA:

**- K O M L Ó -
PETŐFI TÉR ÉS KÖRNYEZETÉNEK MEGÚJÍTÁSA
TENISZKLUB ÉPÜLETÉNEK FELÚJÍTÁSA, ÁTALAKÍTÁSA**

MEGBÍZÓ:



KOMLÓ VÁROS ÖNKOMÁNYZATA

7300 KOMLÓ, VÁROSHÁZ TÉR 3.

MEGBÍZÓ KÉPVISELŐJE:

Polics József - polgármester

TERVFÁZIS:

KIVITELI TERV

GENERÁL TERVEZŐ - KÖRNYEZETTERVEZÉS, ÉPÍTÉSZET:

A+ ÉPÍTÉSZ STÚDIÓ KFT. Kovács-Andor Krisztián DLA - vezető tervező
É1-02-0623
7625 Pécs, Magaslati út 26.
e-mail: a.plus.arch@gmail.com

Tamás Anna Mária DLA - okleveles építész
É/2-02-0688

Bánfalvi Zoltán - okleveles építészmérnök

Szarvas Richárd Zoltán - okleveles építészmérnök

ÜTTERVEZÉS, FORGALOMTECHNIKA:

Geo Profil Kft.

Ujvári Péter - építőmérnök

KÉ-K, 02-0345, 02-50310

ZÖLDFELÜLETEK TERVEZÉSE:

Bőjte Tibor - okleveles kertészmérnök

K/1 02-0029

ELEKTROMOS TERVEZÉS:

Akvila-S Mérnöki és szolgáltató Kft.

ifj. Sas Gyula - villamosmérnök

MMK V-T; EN-KOR 02-0397

VÍZVEZETÉK REKONSTRUKCIÓS TERVEK:

Balog Vízépitési Tervező Iroda Kft.

Balog Gábor - építőmérnök

VZ-TEL-02-0052

KÖZMŰ TERVEZÉS:

Kerécz Péter - építőmérnök

VZ-TEL- 02-01321

TARTÓSZERKEZET TERVEZÉS: **Hajósné Temesi Eszter - építész, okl. építőm.**

TEM-ÉP-TERV Bt.

T-T-02-0048

ÉPÜLETGÉPÉSZETI TERVEZÉS:

U-Projekt Bt.

Jeszták Urszula - gépészmérnök

G-T- 02-0155

KÖLTSÉGVETÉS:

Takaró Tamás - építészmérnök

02-51028

GEODÉZIAI FELMÉRÉS:

Orcsik Kft.

Orcsik Zoltán

AKADÁLYMENTESÍTÉS:

Dr. Laki Tamás - rehabilitációs szakmérnök

02-1495


tervlap megnevezése:

**KELETI HOMLOKZAT
TERVEZETT ÁLLAPOT**

dátum: **2018.01.31.**

lépték: **M=1:50**

C - K - É T - 1 7

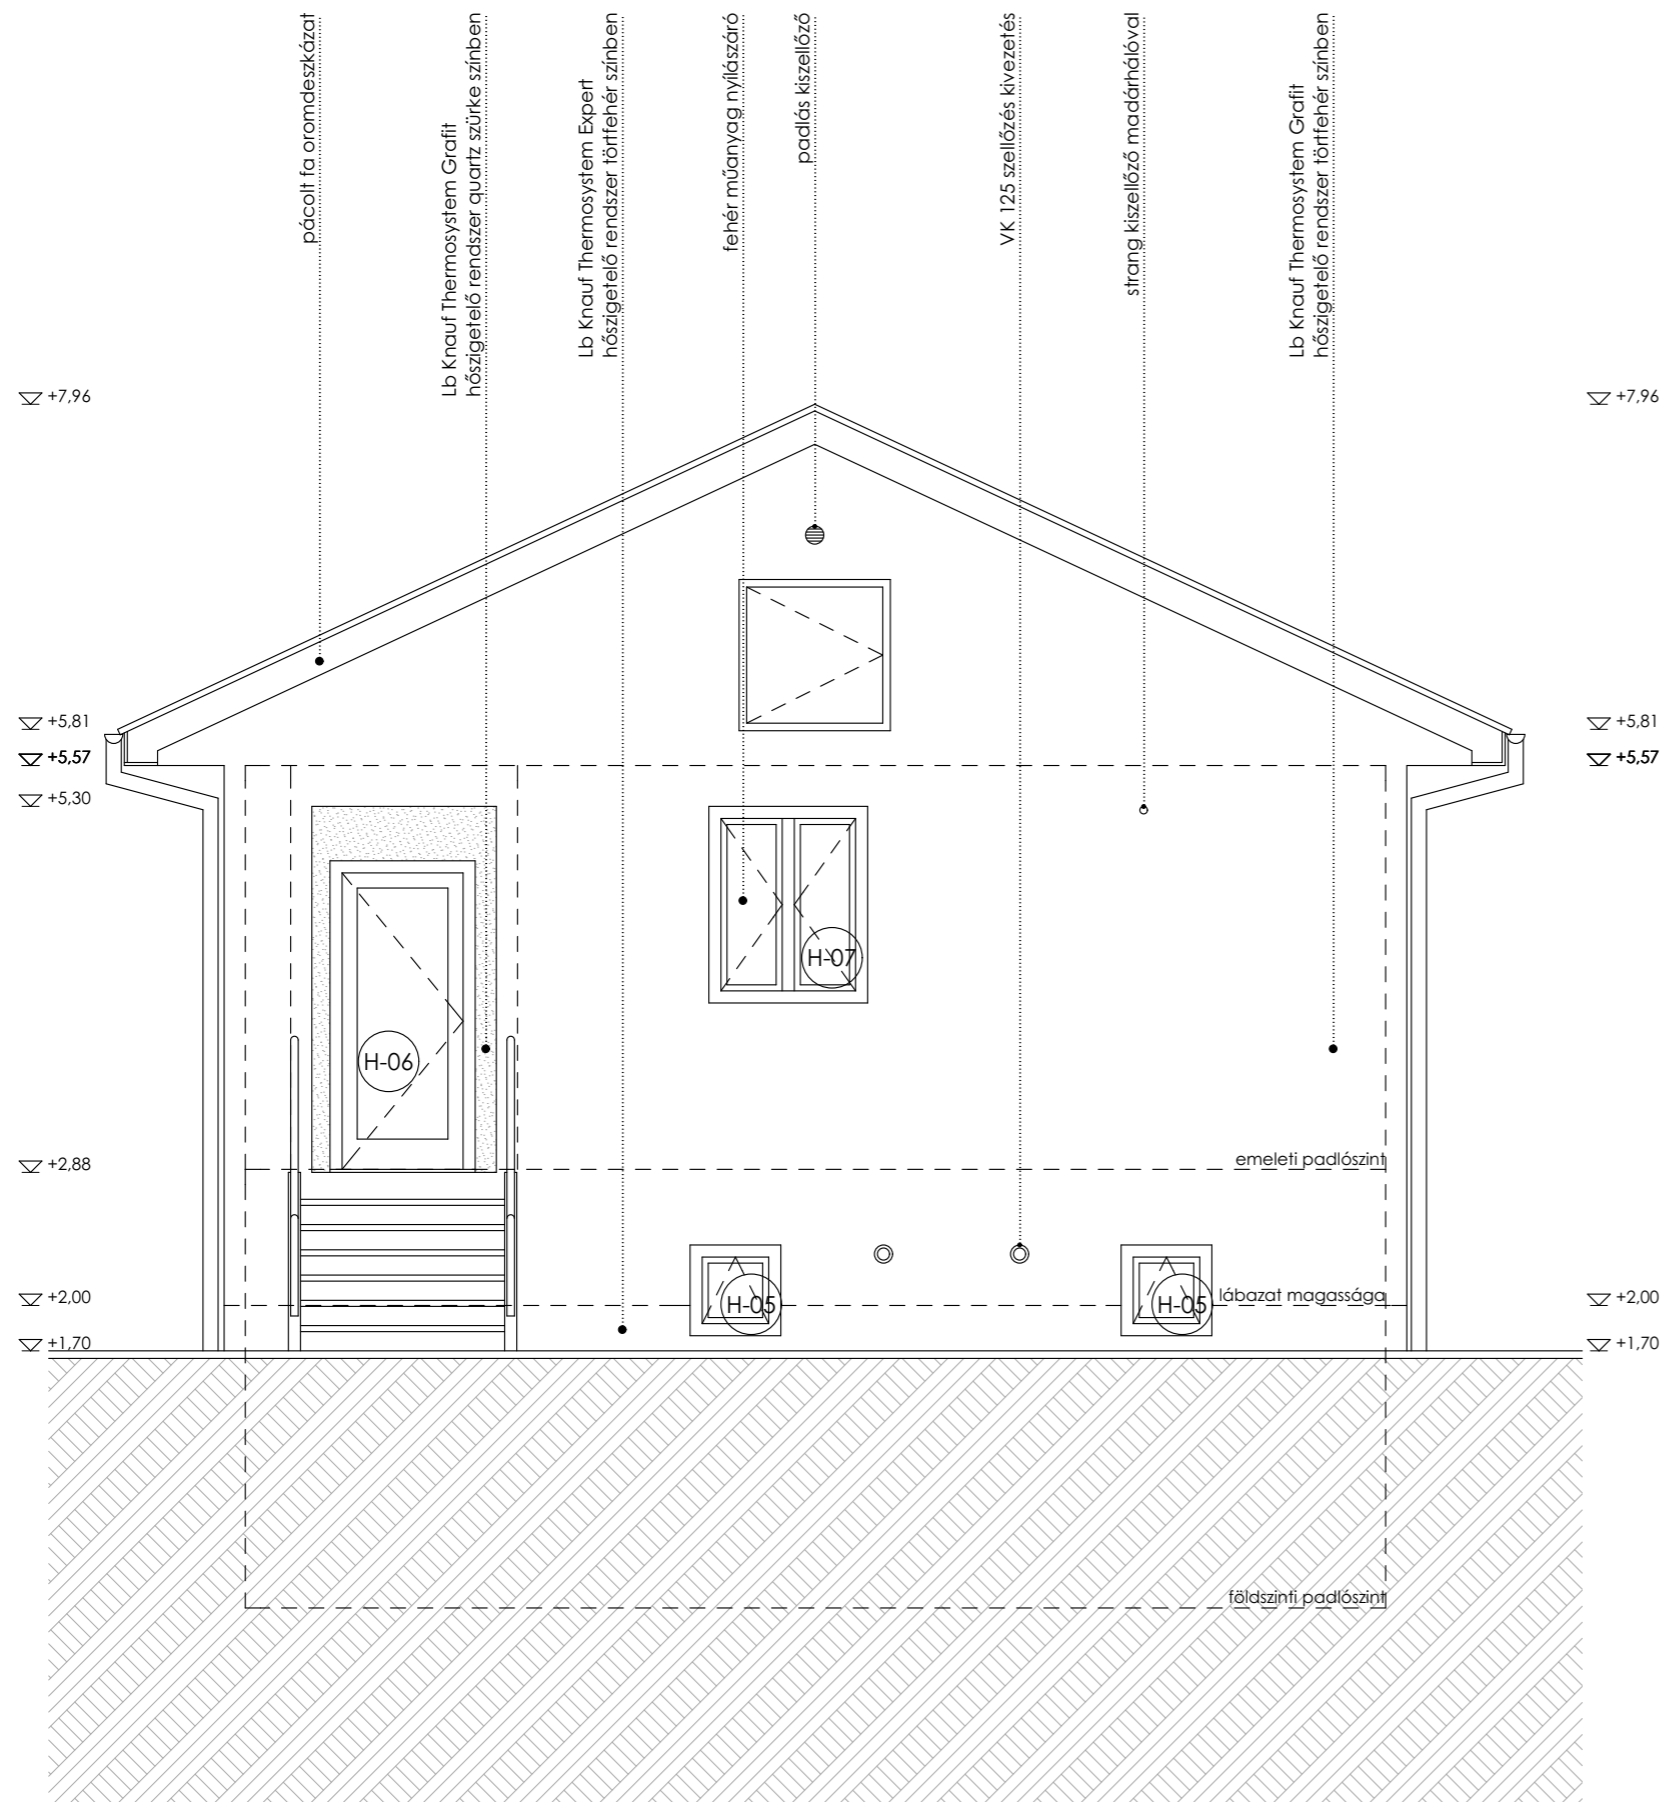

Általános megjegyzések:

A terv az A+ Építész Stúdió szellemi alkotása, amely szerzői jogvédelmet élvez. Felhasználása, vagy bármilyen másolása, csak a szerző hozzájárulásával lehetséges.

A magasságok balti alapszint szerinti magasságok.

A terv műszaki leírással együtt érvényes.

A betervezett termékek csak azokkal megegyező minőségű és műszaki paraméterekkel rendelkező termékekkel, a tervezők beleegyezésével helyettesíthetők.

A munkák megkezdése előtt minden esetben helyszíni méretvétel szükséges.

MUNKA TÁRGYA:

- KOMLÓ - PETŐFI TÉR ÉS KÖRNYEZETÉNEK MEGÚJÍTÁSA TENISZKLUB ÉPÜLETÉNEK FELÚJÍTÁSA, ÁTALAKÍTÁSA

MEGBÍZÓ:



KOMLÓ VÁROS ÖNKORMÁNYZATA

7300 KOMLÓ, VÁROSHÁZ TÉR 3.

MEGBÍZÓ KÉPVISELŐJE:

Polics József - polgármester

TERVFÁZIS:

KIVITELI TERV

GENERÁL TERVEZŐ - KÖRNYEZETTERVEZÉS, ÉPÍTÉSZET:

A+ ÉPÍTÉSZ STÚDIÓ KFT. Kovács-Andor Krisztián DLA - vezető tervező
É1-02-0623
7625 Pécs, Magaslati út 26.
e-mail: a.plus.arch@gmail.com

Tamá Anna Mária DLA - okleveles építész
É/2-02-0688

Bánfalvi Zoltán - okleveles építészmérnök

Szarvas Richárd Zoltán - okleveles építészmérnök

ÜTTERVEZÉS, FORGALOMTECHNIKA:
Geo Profil Kft.

Ujvári Péter - építőmérnök
KÉ-K, 02-0345, 02-50310

ZÖLDFELÜLETEK TERVEZÉSE:

Bőjte Tibor - okleveles kertészmérnök
K/1 02-0029

ELEKTROMOS TERVEZÉS:

ifj. Sas Gyula - villamosmérnök
MMK V-T; EN-KOR 02-0397

VÍZVEZETÉK REKONSTRUKCIÓS TERVEK:
Balog Vízügyi Tervező Iroda Kft.

Balog Gábor - építőmérnök
VZ-TEL-02-0052

KÖZMŰ TERVEZÉS:

Kerécz Péter - építőmérnök
VZ-TEL-02-01321

TARTÓSZERKEZET TERVEZÉS: **Hajósné Temesi Eszter - építész, okl. építőm.**
TEM-ÉP-TERV Bt. T-T-02-0048

ÉPÜLETGÉPÉSZETI TERVEZÉS:
U-Projekt Bt.

Jeszták Urszula - gépészmérnök
G-T-02-0155

KÖLTSÉGVETÉS:

Takaró Tamás - építészmérnök
02-51028

GEODÉZIAI FELMÉRÉS:
Orcsik Kft.

Orcsik Zoltán

AKADÁLYMENTESÍTÉS:

Dr. Laki Tamás - rehabilitációs szakmérnök
02-1495


tervlap megnevezése:

NYUGATI HOMLOKZAT
TERVEZETT ÁLLAPOT

dátum: **2018.01.31.**

lépték: **M=1:50**

C - K - É T - 1 8

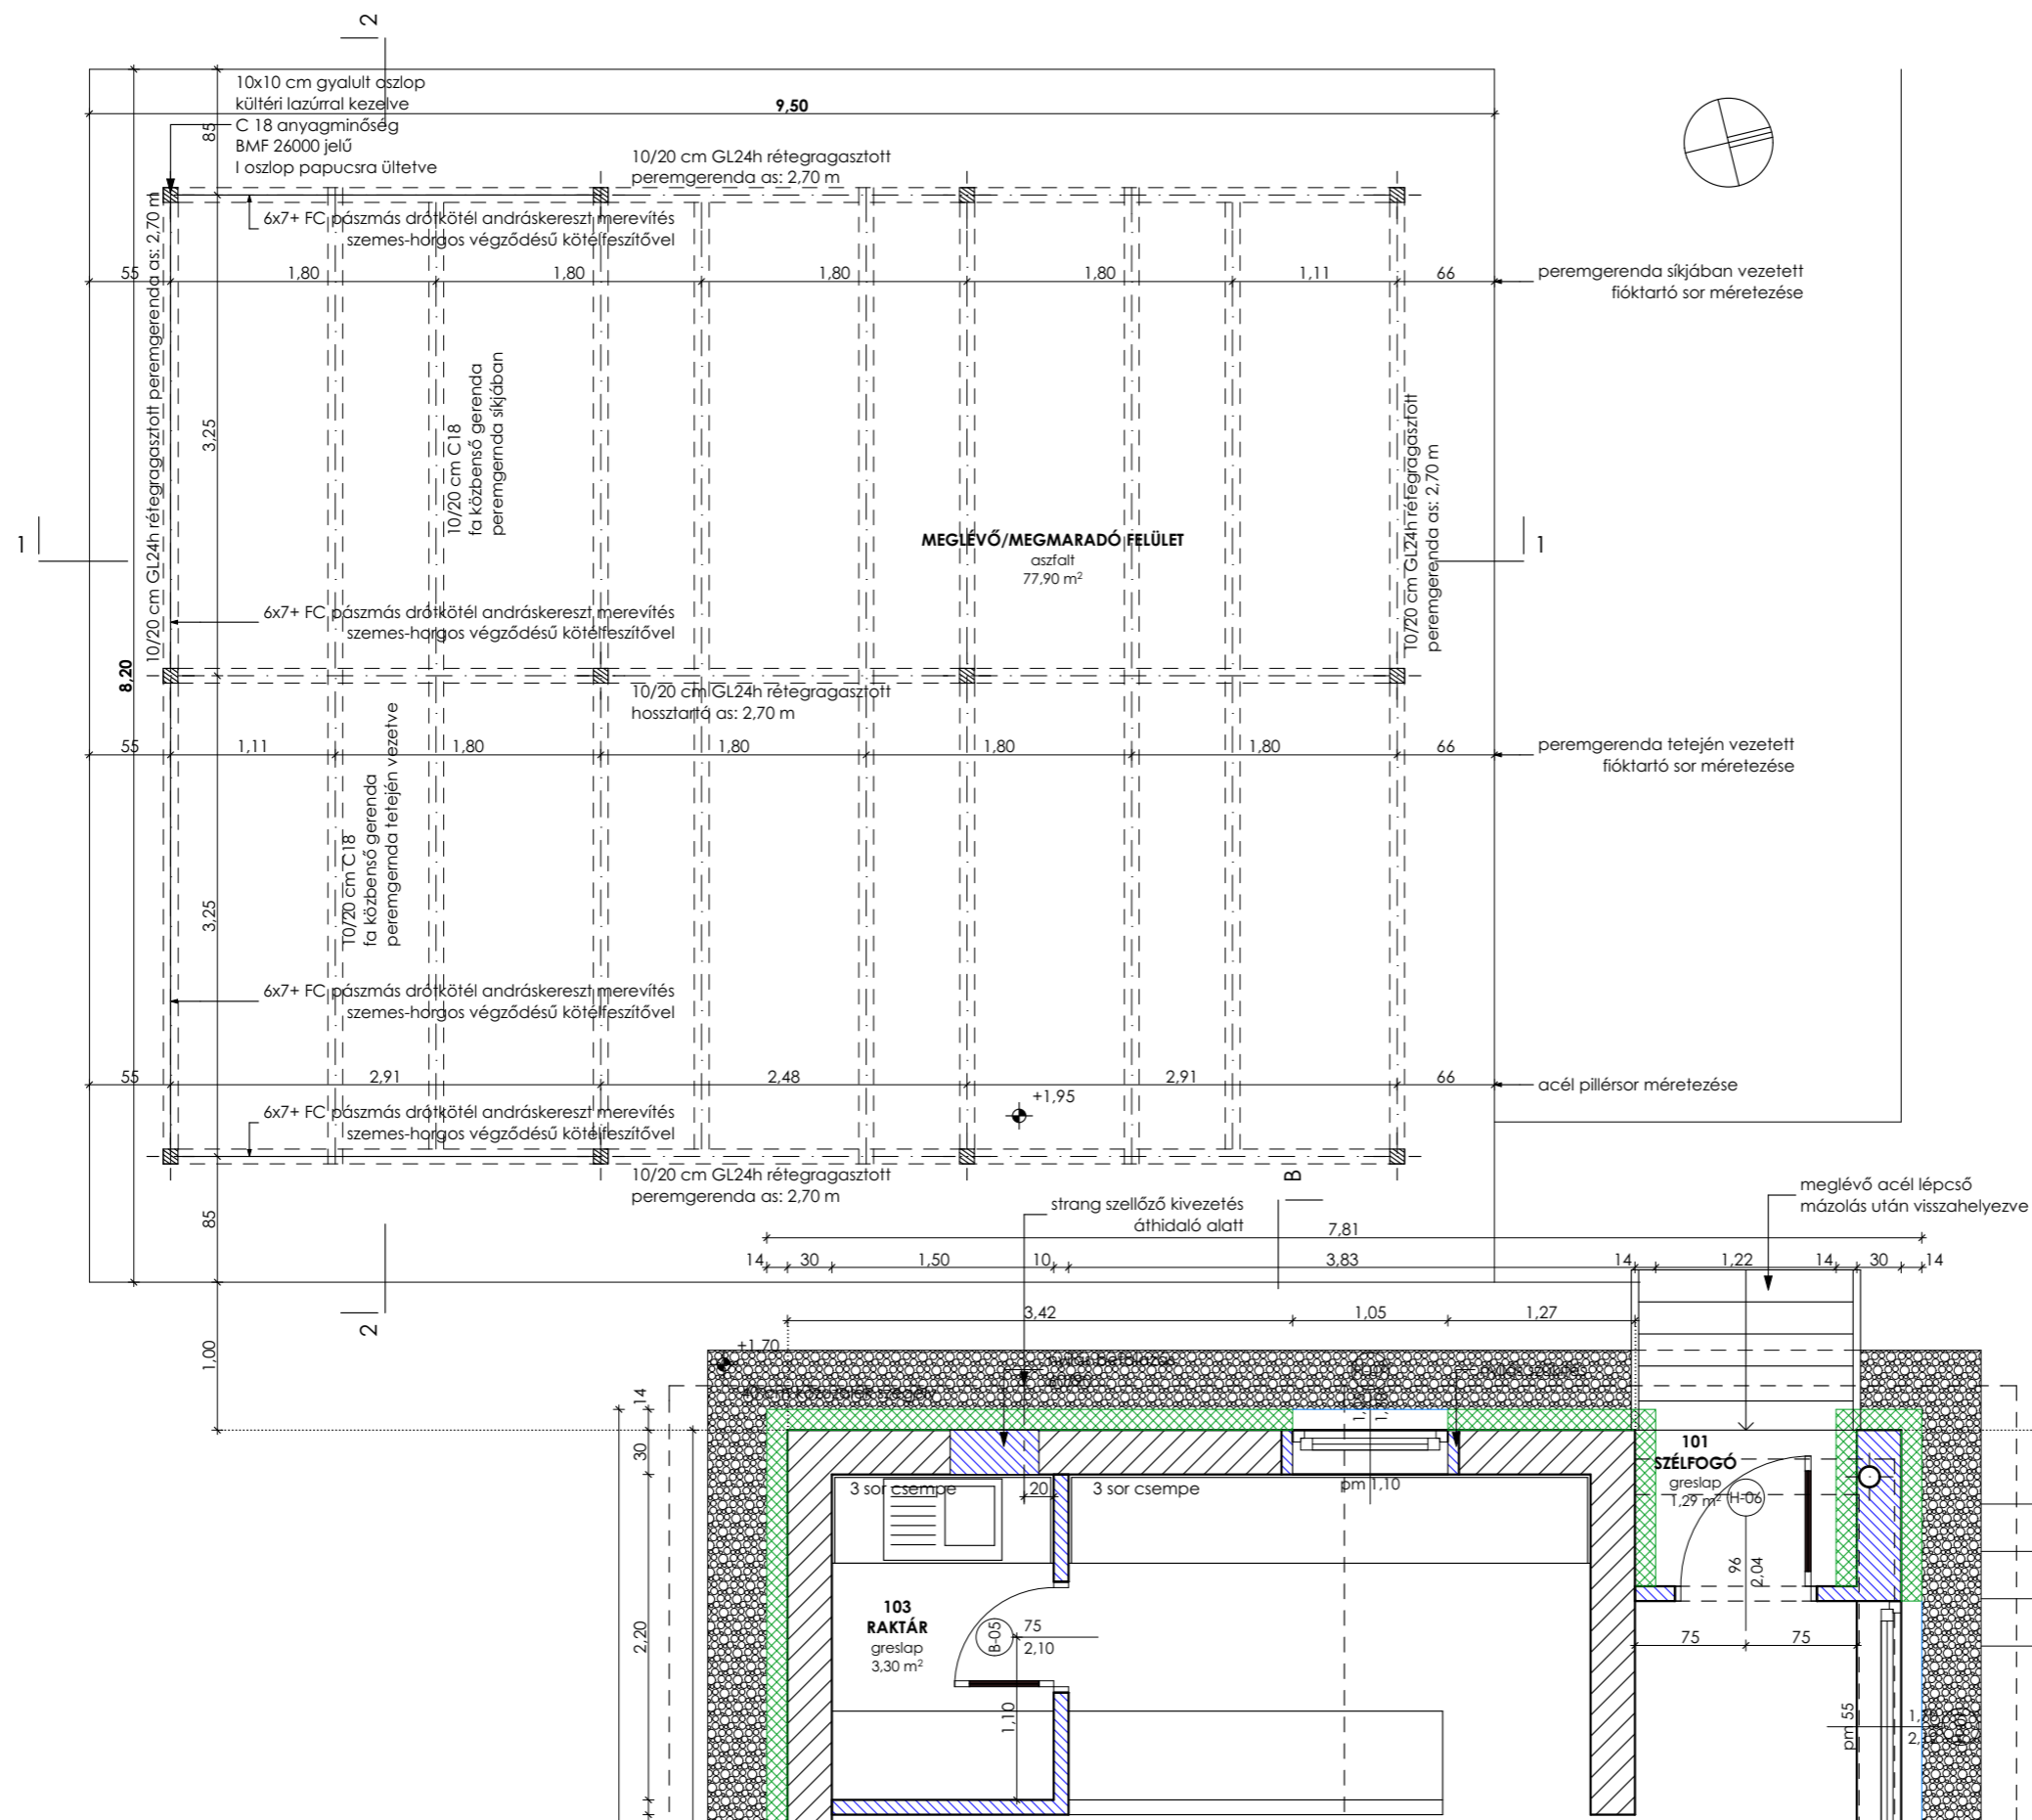

Általános megjegyzések:

A terv az A+ Építész Stúdió szellemi alkotása, amely szerzői jogvédelmet élvez. Felhasználása, vagy bármilyen másolása, csak a szerző hozzájárulásával lehetséges.

A magasságok balti alapszint szerinti magasságok.

A terv műszaki leírással együtt érvényes.

A betervezett termékek csak azokkal megegyező minőségű és műszaki paraméterekkel rendelkező termékekkel, a tervezők beleegyezésével helyettesíthetők.

A munkák megkezdése előtt minden esetben helyszíni méretvétel szükséges.

MUNKA TÁRGYA:

- KOMLÓ - PETŐFI TÉR ÉS KÖRNYEZETÉNEK MEGÚJÍTÁSA TENISZKLUB ÉPÜLETÉNEK FELÚJÍTÁSA, ÁTALAKÍTÁSA

MEGBÍZÓ:



KOMLÓ VÁROS ÖNKOMÁNYZATA

7300 KOMLÓ, VÁROSHÁZ TÉR 3.

MEGBÍZÓ KÉPVISELŐJE:

Polics József - polgármester

TERVFÁZIS:

KIVITELI TERV

GENERÁL TERVEZŐ - KÖRNYEZETTERVEZÉS, ÉPÍTÉSZET:

A+ ÉPÍTÉSZ STÚDIÓ KFT. Kovács-Andor Krisztián DLA - vezető tervező
É1-02-0623

7625 Pécs, Magaslati út 26.

e-mail: a.plus.arch@gmail.com

Tamá Anna Mária DLA - okleveles építész
É2-02-0688

Bánfalvi Zoltán - okleveles építészmérnök

Szarvas Richárd Zoltán - okleveles építészmérnök

ÜTTERVEZÉS, FORGALOMTECHNIKA:

Geo Profil Kft.

Ujvári Péter - építőmérnök

KÉ-K, 02-0345, 02-50310

ZÖLDFELÜLETEK TERVEZÉSE:

Bőjte Tibor - okleveles kertészmérnök

K/1 02-0029

ELEKTROMOS TERVEZÉS:

Akvila-S Mérnöki és szolgáltató Kft.

ifj. Sas Gyula - villamosmérnök

MMK V-T; EN-KOR 02-0397

VÍZVEZETÉK REKONSTRUKCIÓS TERVEK:

Balog Vízügyi Tervező Iroda Kft.

Balog Gábor - építőmérnök

VZ-TEL-02-0052

KÖZMŰ TERVEZÉS:

Kerécz Péter - építőmérnök

VZ-TEL-02-01321

TARTÓSZERKEZET TERVEZÉS: **Hajósné Temesi Eszter - építészm.,okl. építőm.**

TEM-ÉP-TERV Bt.

T-T-02-0048

ÉPÜLETGÉPÉSZETI TERVEZÉS:

U-Projekt Bt.

Jeszták Urszula - gépészmérnök

G-T-02-0155

KÖLTSÉGVETÉS:

Takaró Tamás - építészmérnök

02-51028

GEODÉZIAI FELMÉRÉS:

Orcsik Kft.

Orcsik Zoltán

AKADÁLYMENTESÍTÉS:

Dr. Laki Tamás - rehabilitációs szakmérnök

02-1495


tervlap megnevezése:

**NAPELEM TARTÓ ALAPRAJZ
TERVEZETT ÁLLAPOT**


dátum: **2018.01.31.**

lépték: **M=1:50**

C - K - É T - 1 9

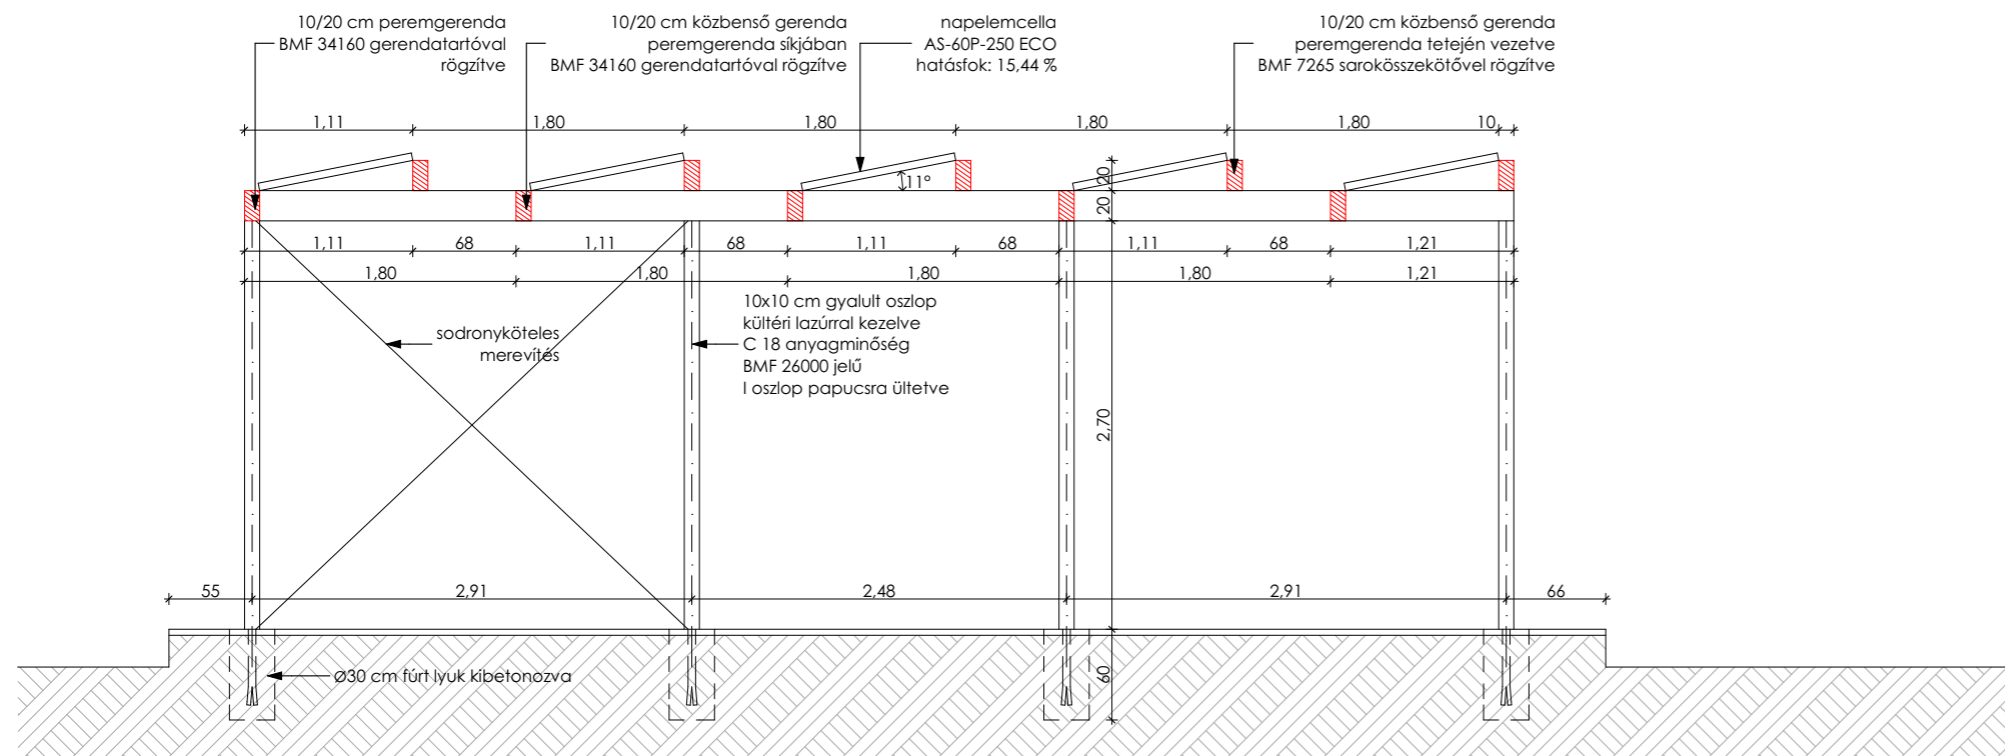

1-1 metszet

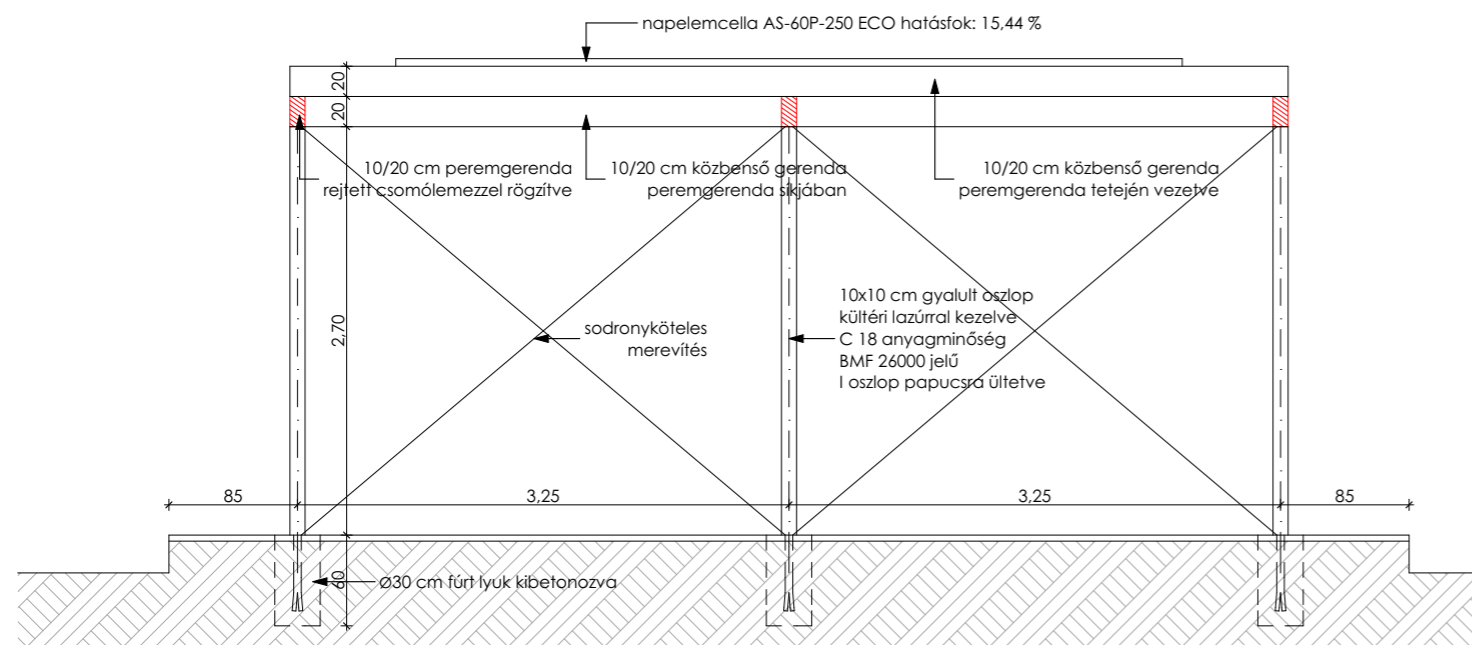

2-2 metszet

Általános megjegyzések:

A terv az A+ Építész Stúdió szellemi alkotása, amely szerzői jogvédelmet élvez. Felhasználása, vagy bármilyen másolása, csak a szerző hozzájárulásával lehetséges.

A magasságok balti alapszint szerinti magasságok.

A terv műszaki leírással együtt érvényes.

A betervezett termékek csak azokkal megegyező minőségű és műszaki paraméterekkel rendelkező termékekkel, a tervezők beleegyezésével helyettesíthetők.

A munkák megkezdése előtt minden esetben helyszíni méretvétel szükséges.

MUNKA TÁRGYA:

- KOMLÓ - PETŐFI TÉR ÉS KÖRNYEZETÉNEK MEGÚJÍTÁSA TENISZKLUB ÉPÜLETÉNEK FELÚJÍTÁSA, ÁTALAKÍTÁSA

MEGBÍZÓ:



KOMLÓ VÁROS ÖNKOMÁNYZATA

7300 KOMLÓ, VÁROSHÁZ TÉR 3.

MEGBÍZÓ KÉPVISELŐJE:

Polics József - polgármester

TERVFÁZIS:

KIVITELI TERV

GENERÁL TERVEZŐ - KÖRNYEZETTERVEZÉS, ÉPÍTÉSZET:

A+ ÉPÍTÉSZ STÚDIÓ KFT. Kovács-Andor Krisztián DLA - vezető tervező
7625 Pécs, Magaslati út 26. E/1-02-0623

e-mail: a.plus.arch@gmail.com Tamás Anna Mária DLA - okleveles építész
E/2-02-0688

Bánfalvi Zoltán - okleveles építészmérnök

Szarvas Richárd Zoltán - okleveles építészmérnök

ÜTTERVEZÉS, FORGALOMTECHNIKA:

Geo Profil Kft. Ujvári Péter - építőmérnök
KÉ-K, 02-0345, 02-50310

ZÖLDFELÜLETEK TERVEZÉSE:

Bőjte Tibor - okleveles kertészmérnök
K/1 02-0029

ELEKTROMOS TERVEZÉS:

Akvila-S Mérnöki és szolgáltató Kft. ifj. Sas Gyula - villamosmérnök
MMK V-T; EN-KOR 02-0397

VÍZVEZETÉK REKONSTRUKCIÓS TERVEK:

Balog Vízépitési Tervező Iroda Kft. Balog Gábor - építőmérnök
VZ-TEL-02-0052

KÖZMŰ TERVEZÉS:

Kerécz Péter - építőmérnök
VZ-TEL-02-01321

TARTÓSZERKEZET TERVEZÉS: Hajósné Temesi Eszter - építészm.,okl. építőm.

TEM-ÉP-TERV Bt. T-T-02-0048

ÉPÜLETGÉPÉSZETI TERVEZÉS:

U-Projekt Bt. Jeszták Urszula - gépészmérnök
G-T-02-0155

KÖLTSÉGVETÉS:

Takaró Tamás - építészmérnök
02-51028

GEODÉZIAI FELMÉRÉS:

Orcsik Zoltán

AKADÁLYMENTESÍTÉS:

Dr. Laki Tamás - rehabilitációs szakmérnök
02-1495

tervlap megnevezése:

NAPELEM TARTÓ METSZETEK TERVEZETT ÁLLAPOT

dátum: 2018.01.31.

lépték: M=1:50

C - K - É T - 2 0