



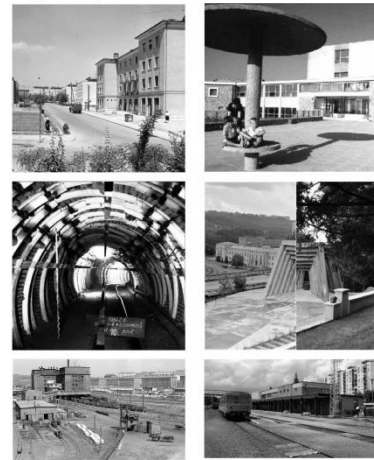


régi állapot



meglévő állapot

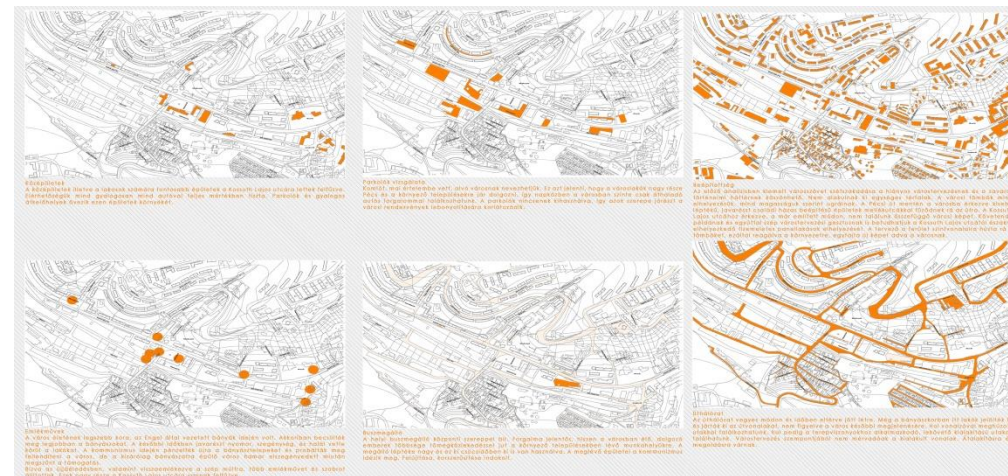

kossuth lajos utca analízise

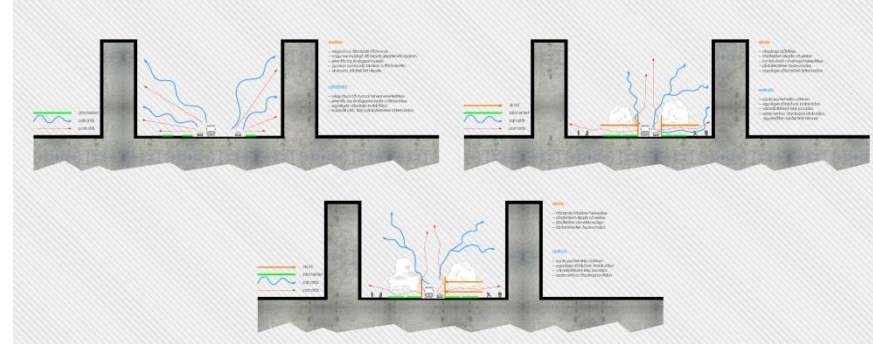




közlekedés-fejlesztési koncepció




funkció-fejlesztési koncepció

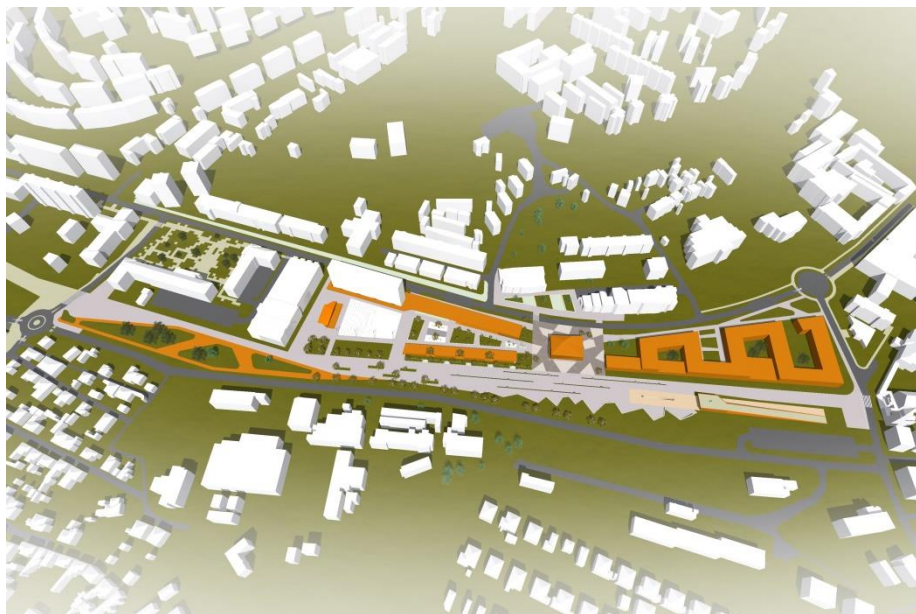







térhasználati koncepciók a rendezvénytér használatához

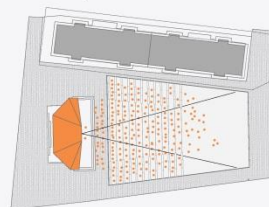


könnyű zenei koncert

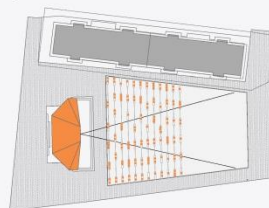

szabadtéri színház, komolyzene

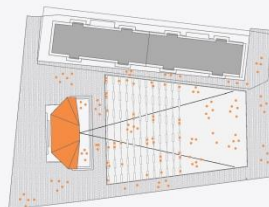



hétköznapi

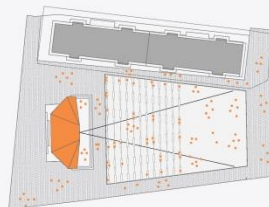

ünnepi vásár

a működés leírása:
a rendezvénylér a főlér egy olyan multifunkciós eleme, mely az adott igényeknek megfelelően alakítható. a mobilitás fő eszköze a sínrendszeren eltolható ülőbútorok, melyek segítségével több kisebb, vagy egy nagy összefüggő tér, illetve felület/ülőfelület hozható létre.

föld alatti kiállítótér koncepciója

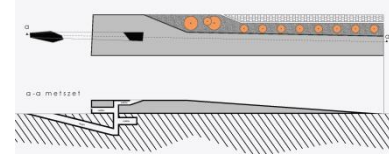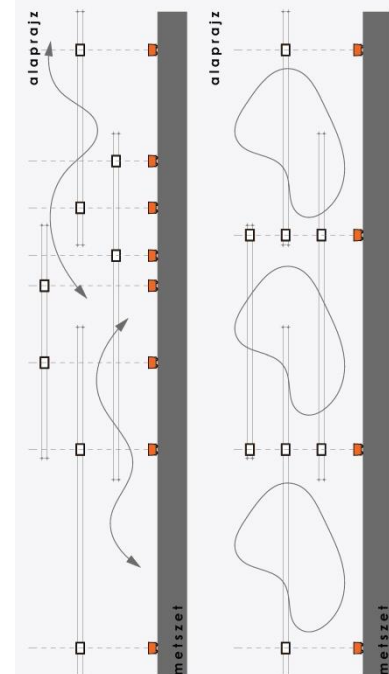térhasználati koncepciók a
sétány használatához


működés leírása:

a sétány változatoss megjelenését az elmozdítható csillék játéka adja, két fő megjelenése a szabálytalan, eltolt elrendezés, amely a dinamikus átközelkedést erősíti a sétányon, valamint a szabályos raszteres elrendezés, amely térfalat alkotva, több kisebb statikus tér alakítható ki például kirakodásvárosok helyszínéül, az eltolás itt is színdarab segítségével zajlik.






rendezvénytér keresztmetszet m=1:250

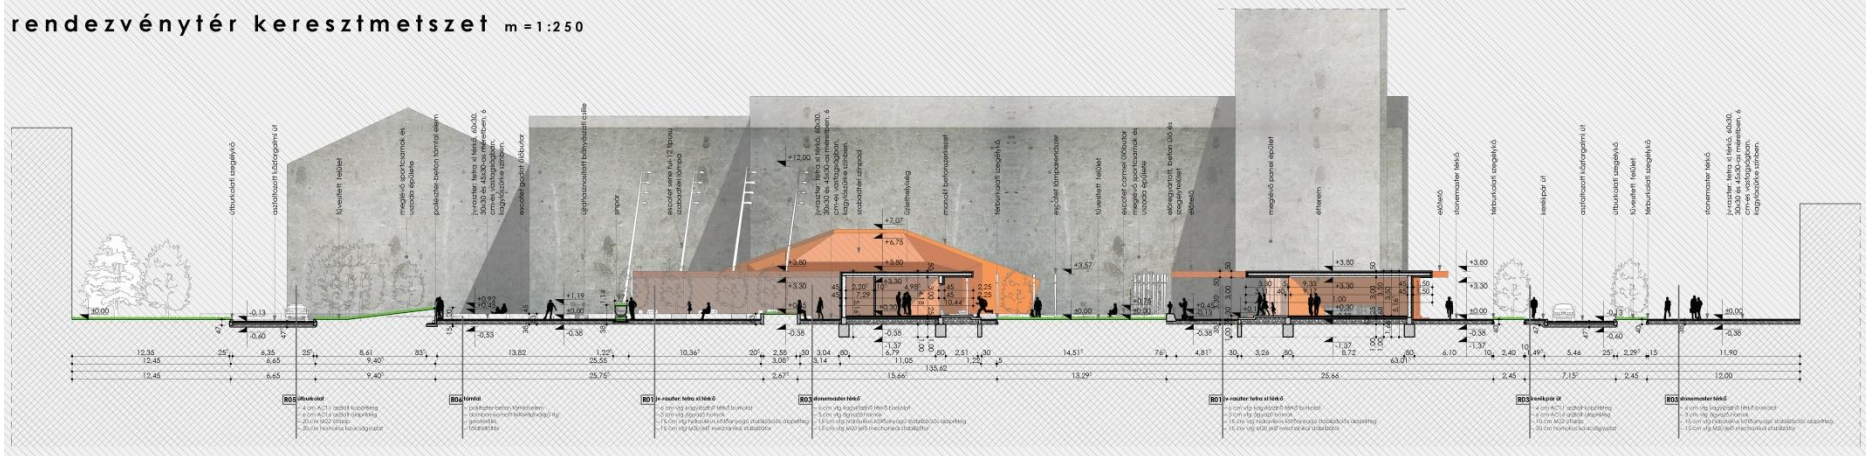


rendezvénytér metszet m=1:250


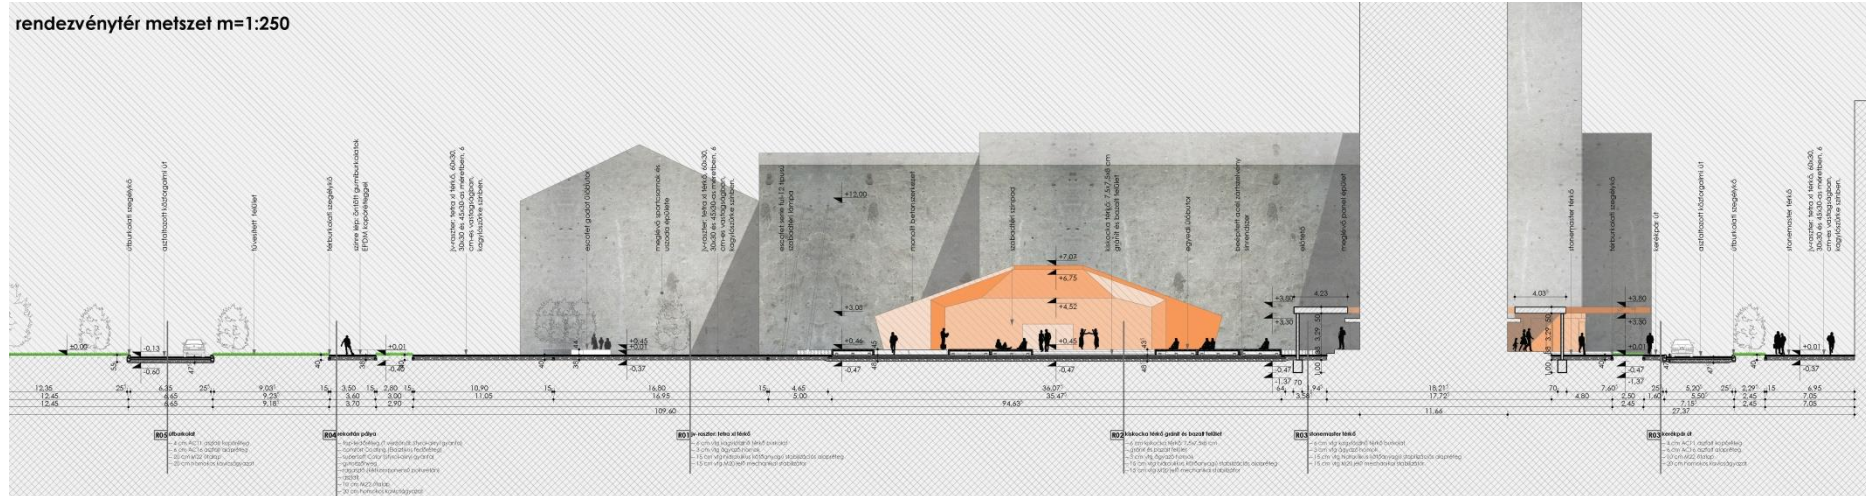





egyedi tervezésű ülőbutor, kivitelterve m=1:20

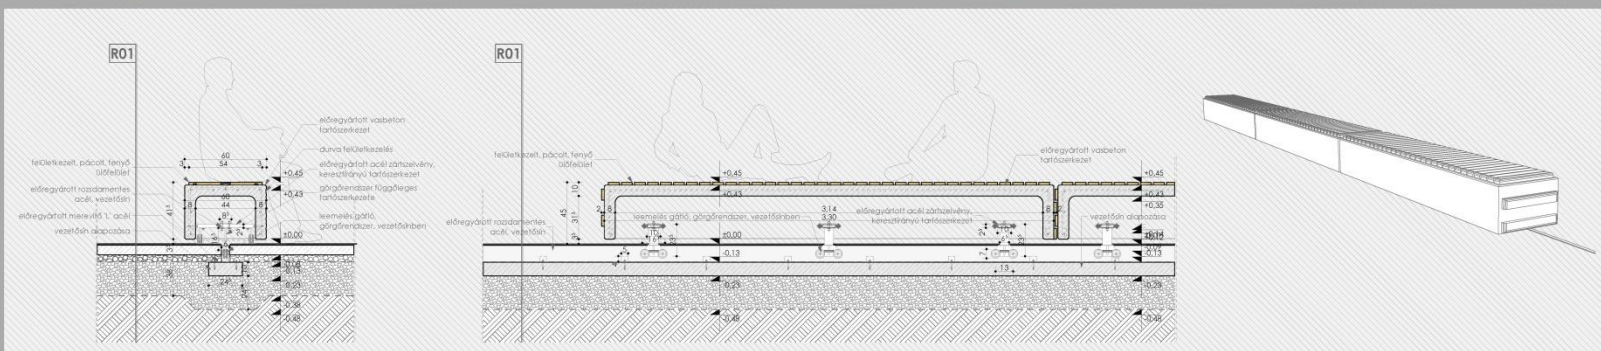


átalakított bányászcsille kivitelterve m=1:20

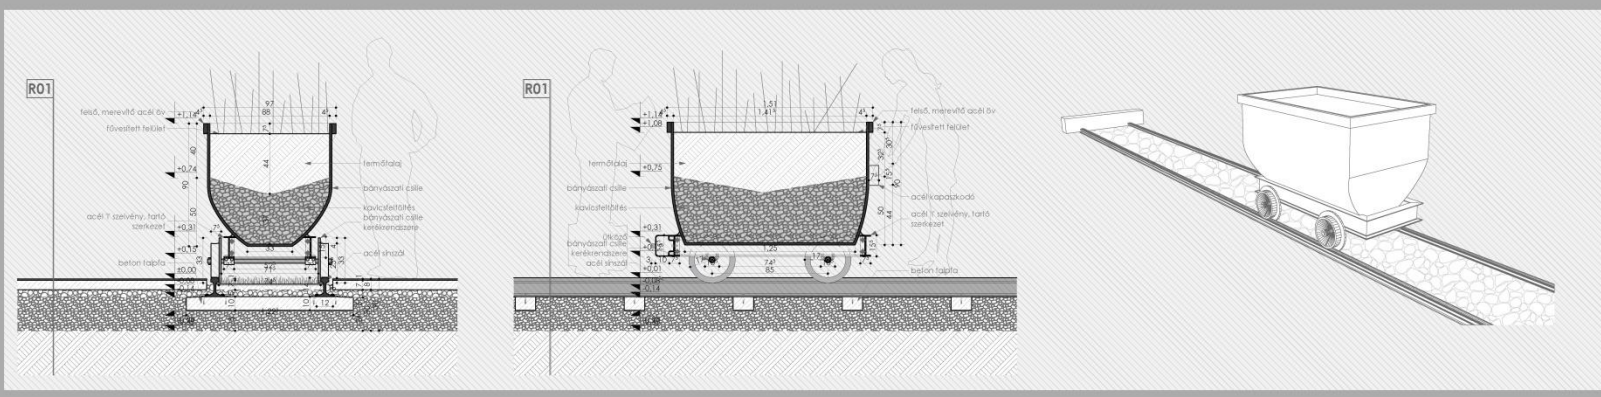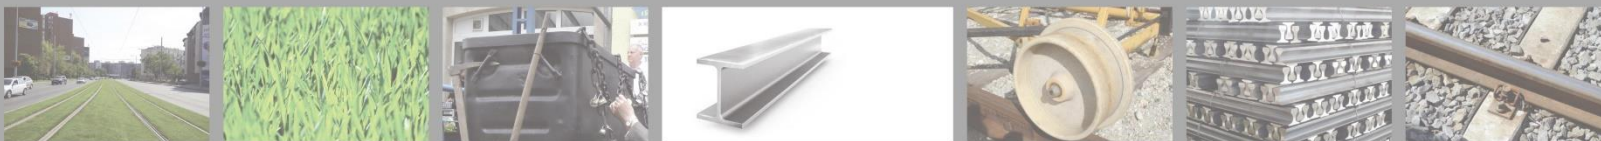


escofet nigra előregyártott pad terve m=1:20

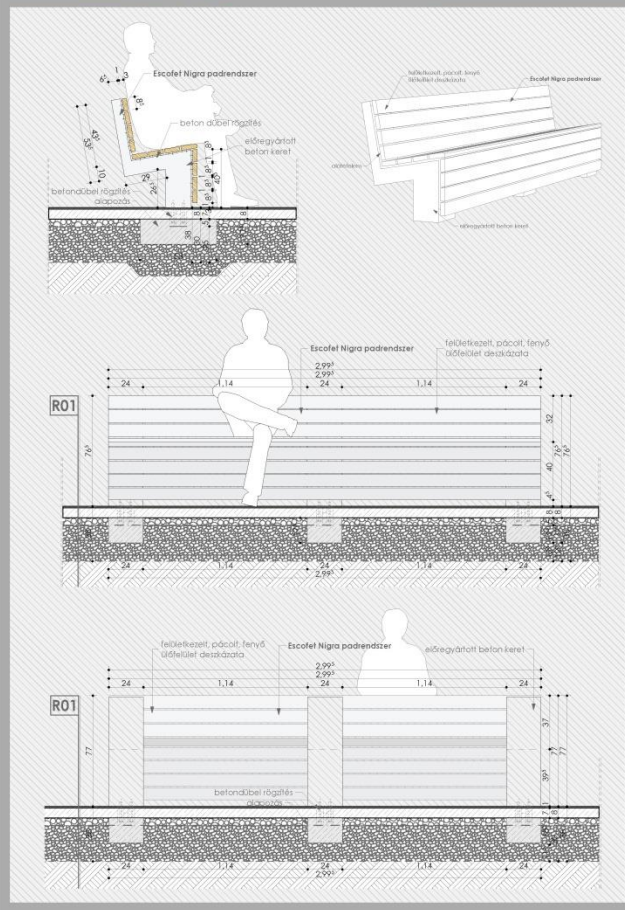

escofet godot előregyártott pad terve m=1:20

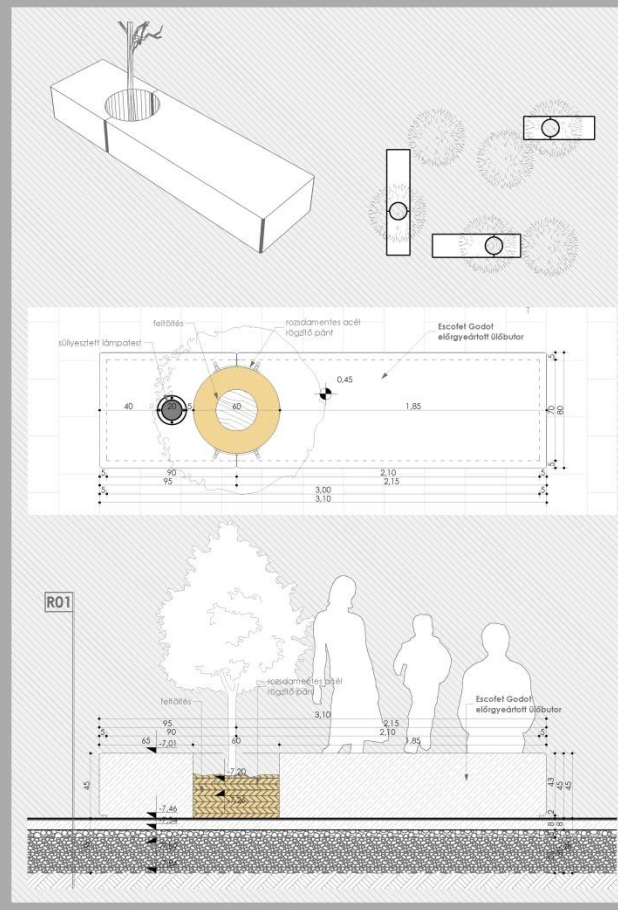

escofet carmel 160 circular, fa körüli keret

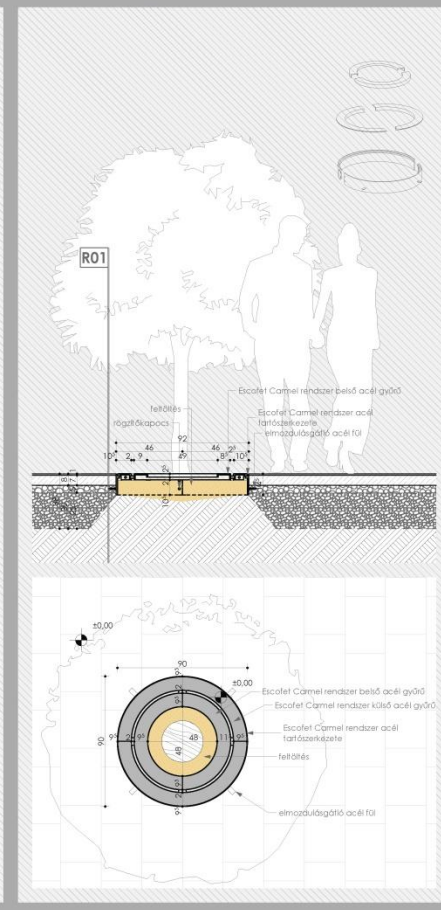





KÖSZÖNJÜK A FIGYELMET!