




ELADÓ ÖNKORMÁNYZATI INGATLAN

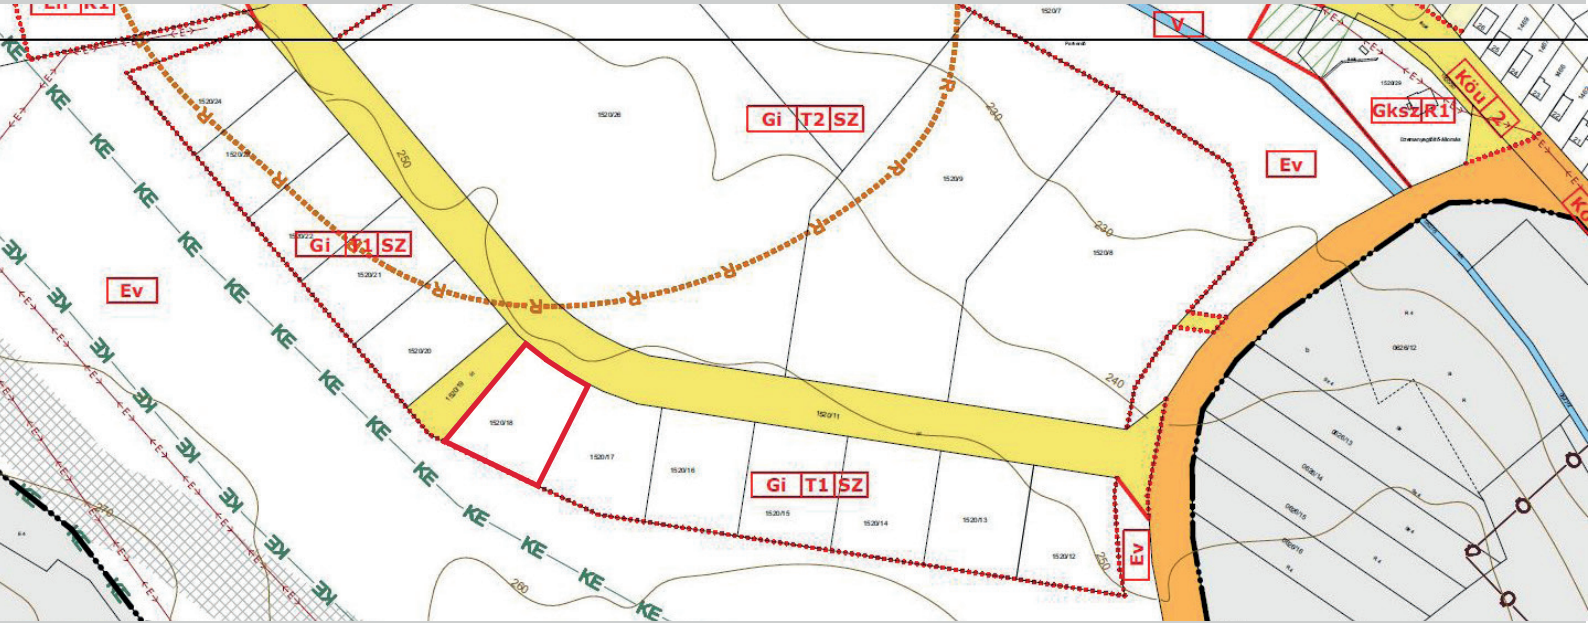

A telek kikiáltási ára:

750 Ft/m² + ÁFA
azaz 3.000.000 Ft + 810.000 Ft ÁFA,
(bruttó: 3.810.000 Ft)

A telek címe:
7300 Komló, Nagyrét utca
1520/18 hrsz.

A telek mérete:
4 000m²

**IPARI GAZDASÁGI CÉLÚ, KÖZVÜVESÍTETT ÉPÍTÉSI
TELEK TELEPHELY KIALAKÍTÁS CÉLJÁRA**

Az eljárással kapcsolatban érdeklődni a +3630/628-0157-es telefonszámon lehet.