


# HOMLOKZATI FELÜLETEK

- 01 Törtfehér homlokzatkavolat**  
Szálerezített homlokzati vakolat rendszer, közetgyapot homlokzati hőszigetelésen  
Pl.: Sto Silco 1.5 K színvakolat  
Szín: Sto 37111 - törtfehér
- 02 Középszürke homlokzatkavolat**  
Szálerezített homlokzati vakolat rendszer, közetgyapot homlokzati hőszigetelésen  
Pl.: Sto Silco 1.5 K színvakolat  
Szín: Sto 37105 - középszürke
- 03 Világosszürke lábazatvakolat**  
Szálerezített homlokzati vakolat rendszer, XPS hab komlokzati hőszigetelésen  
Pl.: Sto Silco 1.5 K színvakolat, Sto Prim micro hidrofobizálószerrel  
Szín: Sto 37108 - világosszürke
- 04 Középszürke lábazatvakolat**  
Szálerezített homlokzati vakolat rendszer, XPS hab komlokzati hőszigetelésen  
Pl.: Sto Silco 1.5 K színvakolat, Sto Prim micro hidrofobizálószerrel  
Szín: Sto 37105 - középszürke
- 05 Világosszürke betonfesték**  
Betonfesték csiszolt vasbeton felületen, tapadóhiddal  
Pl.: HÉRA Kolor betonfesték  
Szín: RAL 7040 - világosszürke
- 06 Fehér betonfesték**  
Betonfesték csiszolt vasbeton felületen, tapadóhiddal  
Pl.: HÉRA Kolor betonfesték  
Szín: RAL 9010 - fehér
- 07 Egyedi dekorációs elem**  
Anyagát és típusát a dekorációs elem készítője határozza meg,  
a kiviteli terven csak a befoglaló méreteit és alakját mutatjuk be
- 08 Előregyártott lépcsőelem**  
Pl.: A-beton Viacore lépcső elem  
Szín: induló és érkező fok szürke színben, közbelső fokok mosott fehér színben
- 09 Bitumenes tetőszigetelés záró rétege**  
Pl.: BAUDER PYE PV 200 S5 EN
- 10 Eresz és lefolyócsatorna antracitszürke színben**  
Pl.: LINDAB RainLine ereszcatorna rendszer, 044 antracitmetál színben
- 11 Méretezett acél szerkezet antracitszürke színben**  
Szín: RAL 7016 - antracitszürke
- 12 Műkö fedlap vízorros kialakításban**
- 13 Trapézlemez fedés**  
Pl.: LINDAB LTP 60 trapézlemez fedés, 045 ezüstszürke színben
- 14 Fémlemez szegélyezés világosszürke színben**  
Szín: RAL 7040 - világosszürke
- 15 Felületkezeléssel ellátott homlokzati hőszigetelés**  
Pl.: ROOFMATE LG-X zártcellás hőszigetelés, külső speciális kéreggel
- 16 Törtfehér homlokzatkavolat**  
Szálerezített homlokzati vakolat rendszer, YTONG falazaton  
Pl.: Sto Silco 1.5 K színvakolat  
Szín: Sto 37111 - törtfehér
- 17 Egyedi óralap, világítással (opcionális)**
- 18 Fagyálló, vízorros műkö fedlap, világosszürke színben**

- AJH-02**  
**AJB-02**  
**Műanyag nyílászáró, hőszigetelő üvegezéssel**  
Nyílászáró konszignáció szerint  
Szín: RAL 9010 - fehér
- AJF-03**  
**Fém nyílászáró, hőszigetelő üvegezéssel**  
Nyílászáró konszignáció szerint  
Szín: RAL 9010 - fehér
- LK-02**  
**Fém korlát, vagy hágcso**  
Lakatos konszignáció szerint  
Szín: RAL 9005 - fekete és RAL 7037 - középszürke

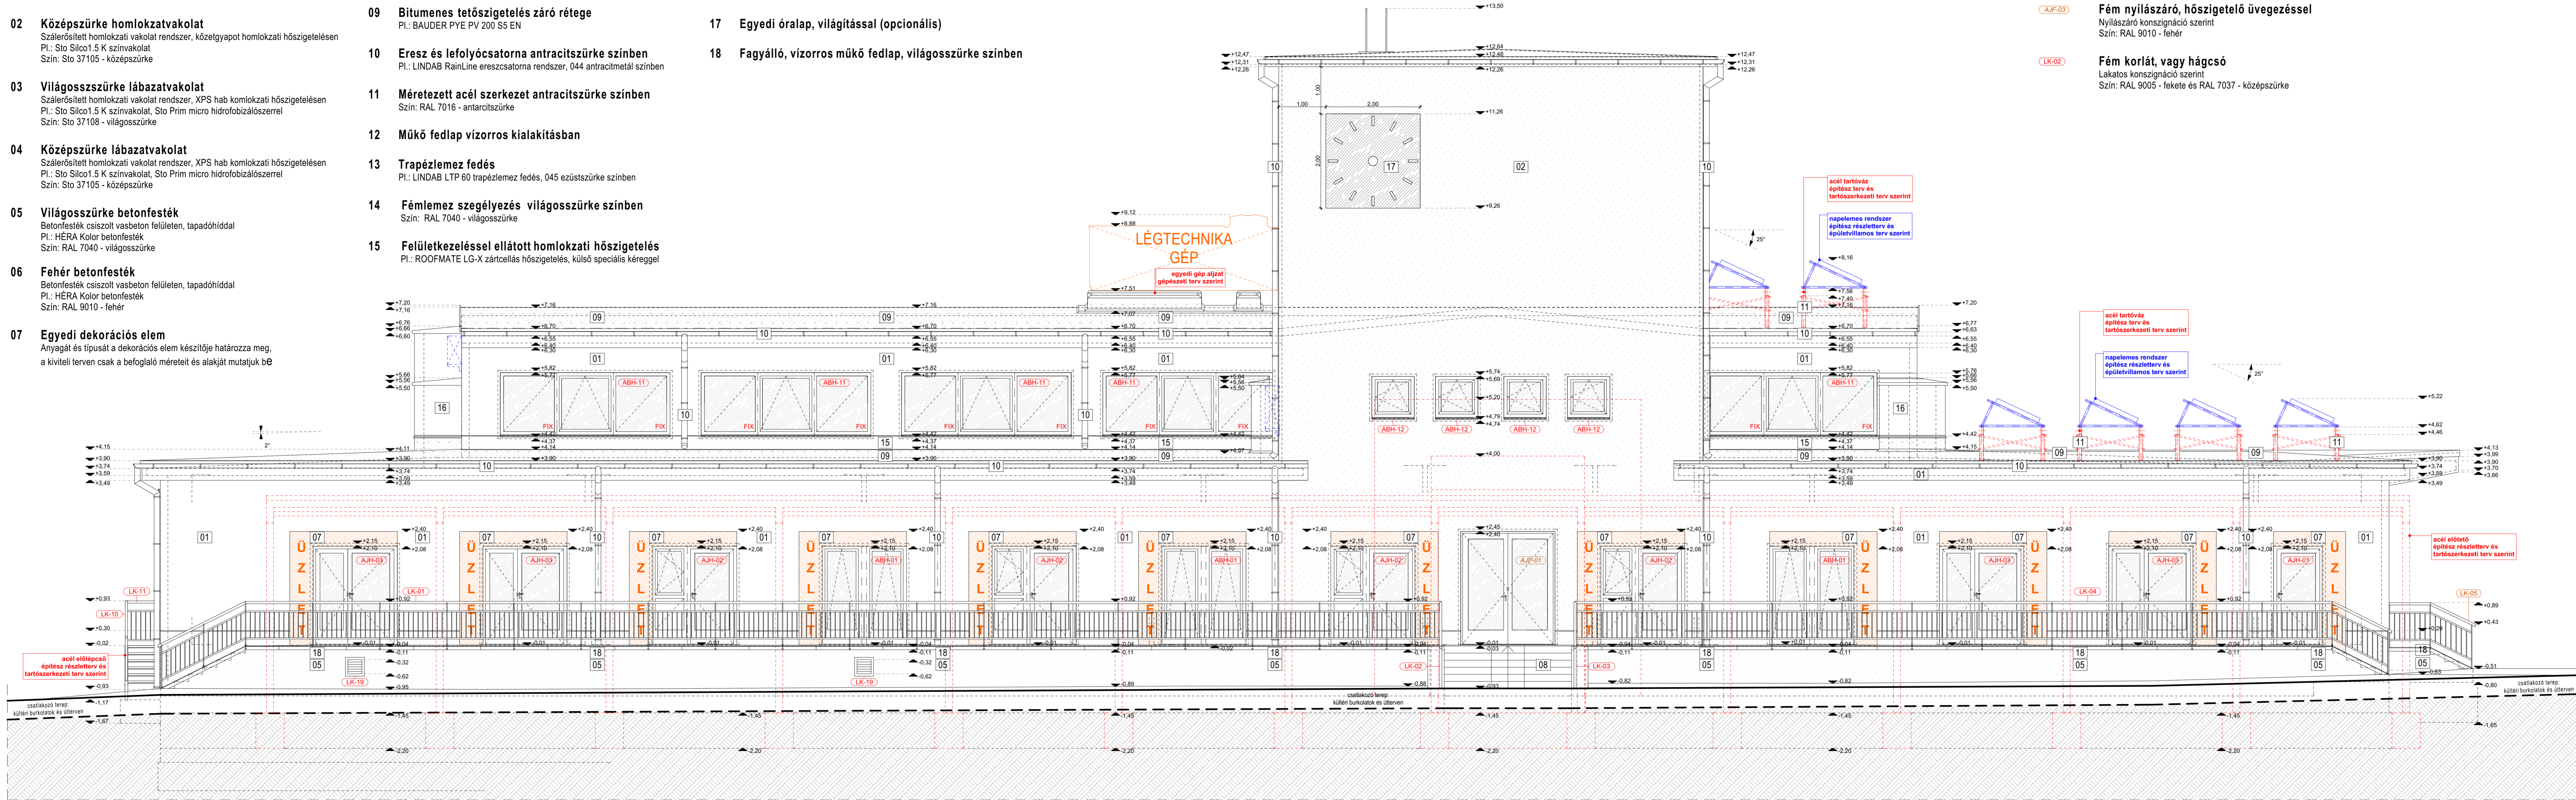

7300 KOMLÓ, BEREK UTCA, HR SZ: 35511, 3559, 3560, 3561, 3562 és 3563 ALATTI VASÁRCSARNOK ÉPÜLET MŐRSZERŐSÍTÉSÉNEK ÉS AKADÁLYMENTESÍTÉSÉNEK ÉPÍTÉSZ KIVITELI TERVE L. ÜTEM - VASÁRCSARNOK ÉPÜLET FELÜJTÁSA		17-077 2018. január
Megrendelő: KOMLÓ VÁROS ÖNKORMÁNYZAT 7300 Komló, Városház tér 3.		
Építész tervező: Keresztes Béla E1-02-0114	ÉPÍTÉSZ KÖR Kft. Pécs, Várdai Antal utca 5. Tel: 72516-703 e-mail: eko@epiteszkor.hu www.epiteszkor.hu	ÉPÍTÉSZ KÖR Kft. Pécs, Várdai Antal utca 5. Tel: 72516-703 e-mail: eko@epiteszkor.hu www.epiteszkor.hu
Szerkesztők: Nagy Viktor	ÉPÍTÉSZ KÖR Kft.	
Szigetelési szaktervező: Perényi László E-02-0164	Nagy és Perényi Építész Iroda 7624 Pécs, Buda Nagy Antal utca 1.	
Tartószervezet: Almazovics Ilja T-1/02-0514	Almazovics Kft. 7624 Pécs, Batsányi utca 18.	
Épületvilágosítás: Béke Béla V-102-0959, EN-T02-0959	TechIQ 2000 Kft. Pécs, Hungaria út 53/1	
Gyengeáramú terv: Gungl Péter HV-02-1015, HI-VN-02-1015	TIG NeoCom Kft. 7630 Pécs, Francia u. 1.	
Épületgépészet: Vigh Szabolcs G-T/02-0962	7631 Péterd, Deák F. u. 6.	
Külső közelmű: Kertész Péter VZ-Tel/02-01321	Hátsókeresztes Kft. 7600 SIKM, Zenit Ferenc tér 23.	
Ütvev: Horváth Orsolya Tompas Antal KE-K-02-0079	Hátsókeresztes Kft. 7600 SIKM, Zenit Ferenc tér 23.	
Tűzvédelmi terv: Lipinka Zoltán I-111/2013	LZSP Kft. 7150 Bonyhád, Perczel kert 7/c.	
Akadálymentesítési terv: Mányerné Gyenes Aliz	GAMATERV BT. 7140 Bátaszék, Flórián u. 2/c.	
Tájépítészeti terv: Lakatos Veronika K-02-0830	Pécs, Rókuszajla u. 14.	
Megjegyzés: <ul style="list-style-type: none"> <li>• A terv ±0,00 szintje megfelel a +26,10 mBf szintnek!</li> <li>• A méretek centiméterben értendők!</li> </ul>		
TERVEZETT ÉSZAKNYUGATI HOMLOKZAT		EK1-31-2 M 1:50