


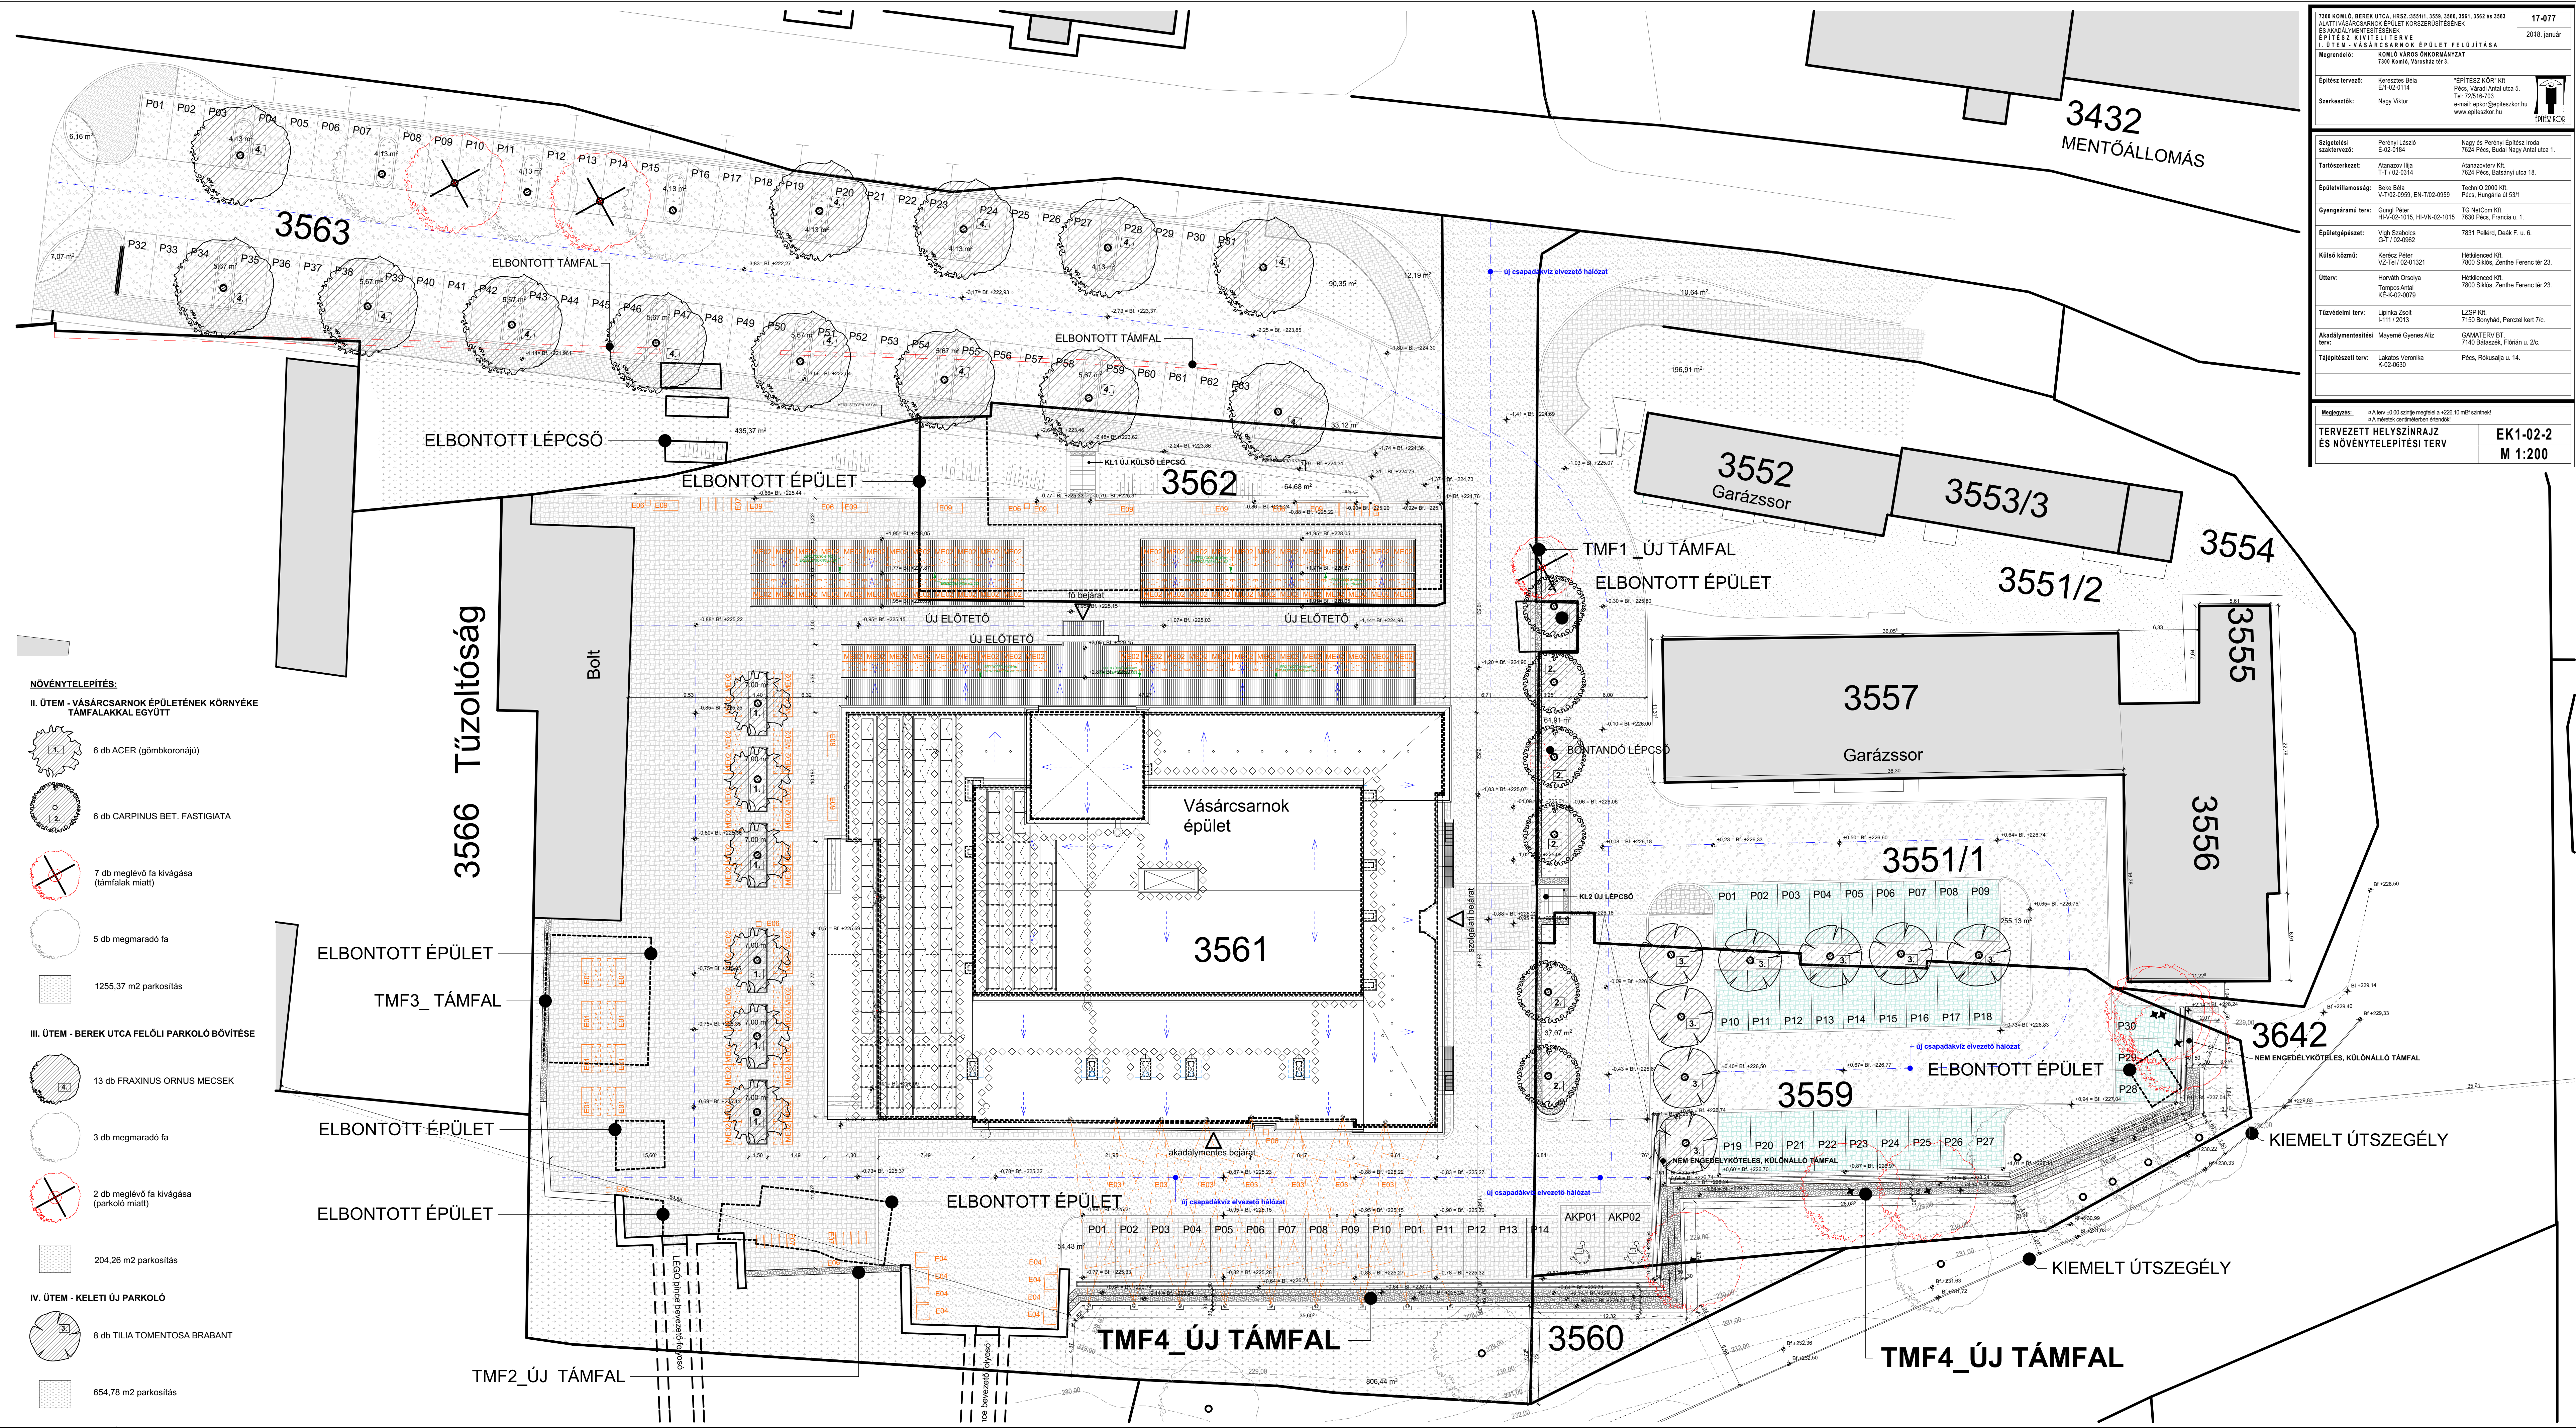

NÖVÉNYTELEPÍTÉS:
II. ÜTEM - VÁSÁRCSARNOK ÉPÜLETÉNEK KÖRNYÉKE
TÁMFALAKKAL EGYÜTT

- 6 db ACER (gömbkoronájú)
- 6 db CARPINUS BET. FASTIGIATA
- 7 db meglévő fa kivágása (támfalak miatt)
- 5 db megmaradó fa
- 1255,37 m2 parkosítás

III. ÜTEM - BEREK UTCA FELŐLI PARKOLÓ BŐVÍTÉSE

- 13 db FRAXINUS ORNUS MECSEK
- 3 db megmaradó fa
- 2 db meglévő fa kivágása (parkoló miatt)
- 204,26 m2 parkosítás

IV. ÜTEM - KELETI ÚJ PARKOLÓ

- 8 db TILIA TOMENTOSA BRABANT
- 654,78 m2 parkosítás

Megrendelő: KOMLÓ VÁROS ÖNKORMÁNYZAT 7300 Komló, Városház tér 5.	2018. január
Tűzvédelmi terv: Lipinka Zsolt I-111/2013	LZSP Kft. 7150 Bonyhád, Perczel kert 7/c.

TERVEZETT HELYSZÍNRAJZ ÉS NÖVÉNYTELEPÍTÉSI TERV

EK1-02-2
M 1:200